



PRINCIPSEKTION, BLIVANDE

SKALA 1:100

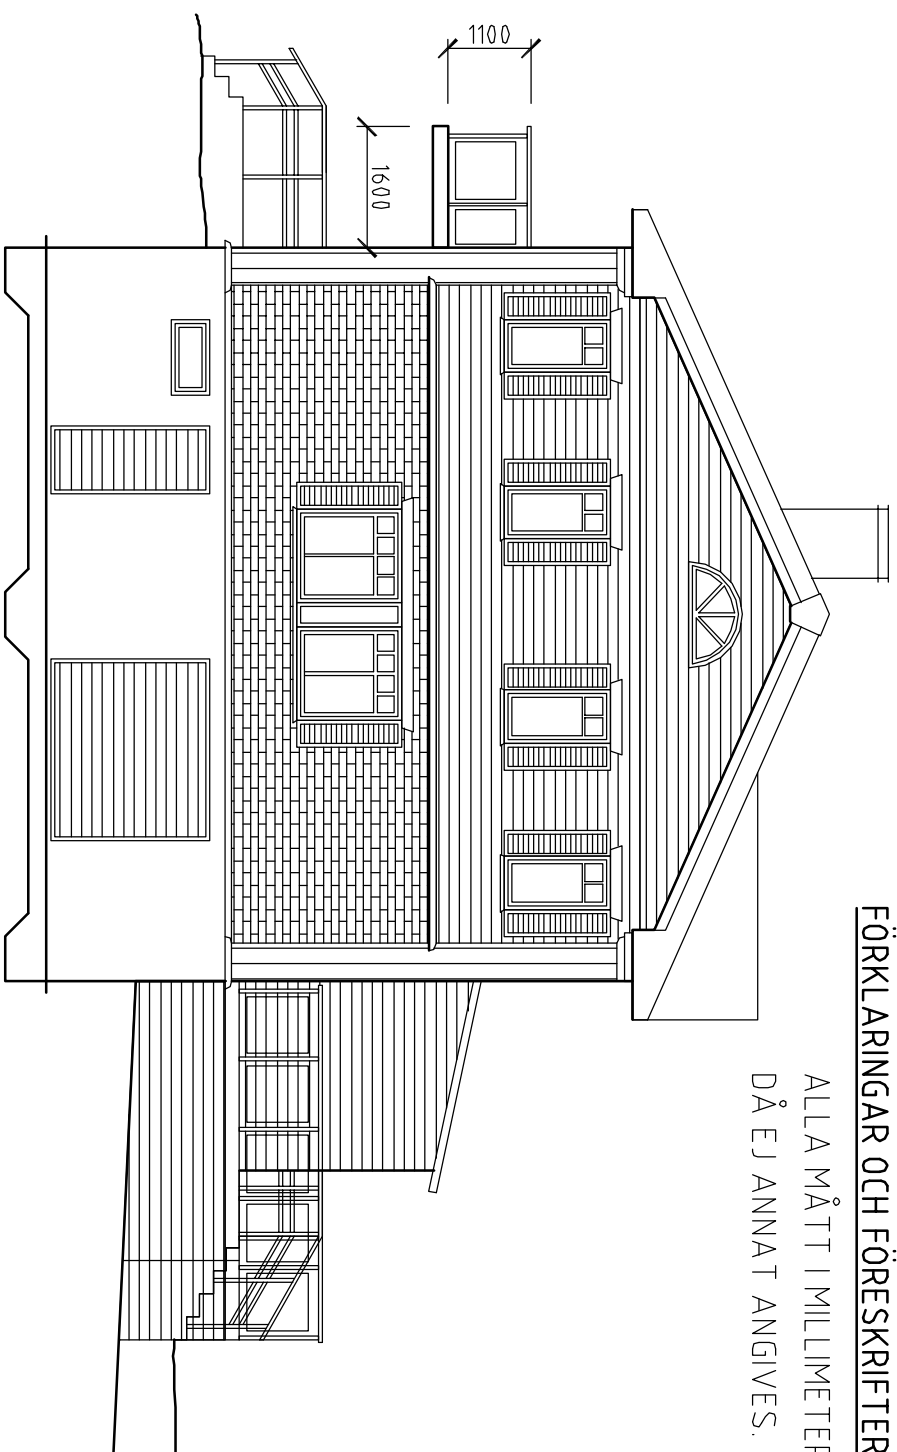

FÖRKLARINGAR OCH FÖRESKRIFTER.

ALLA MÅTT I MILLIMETER
DÅ EJ ANNAT ANGIVS.

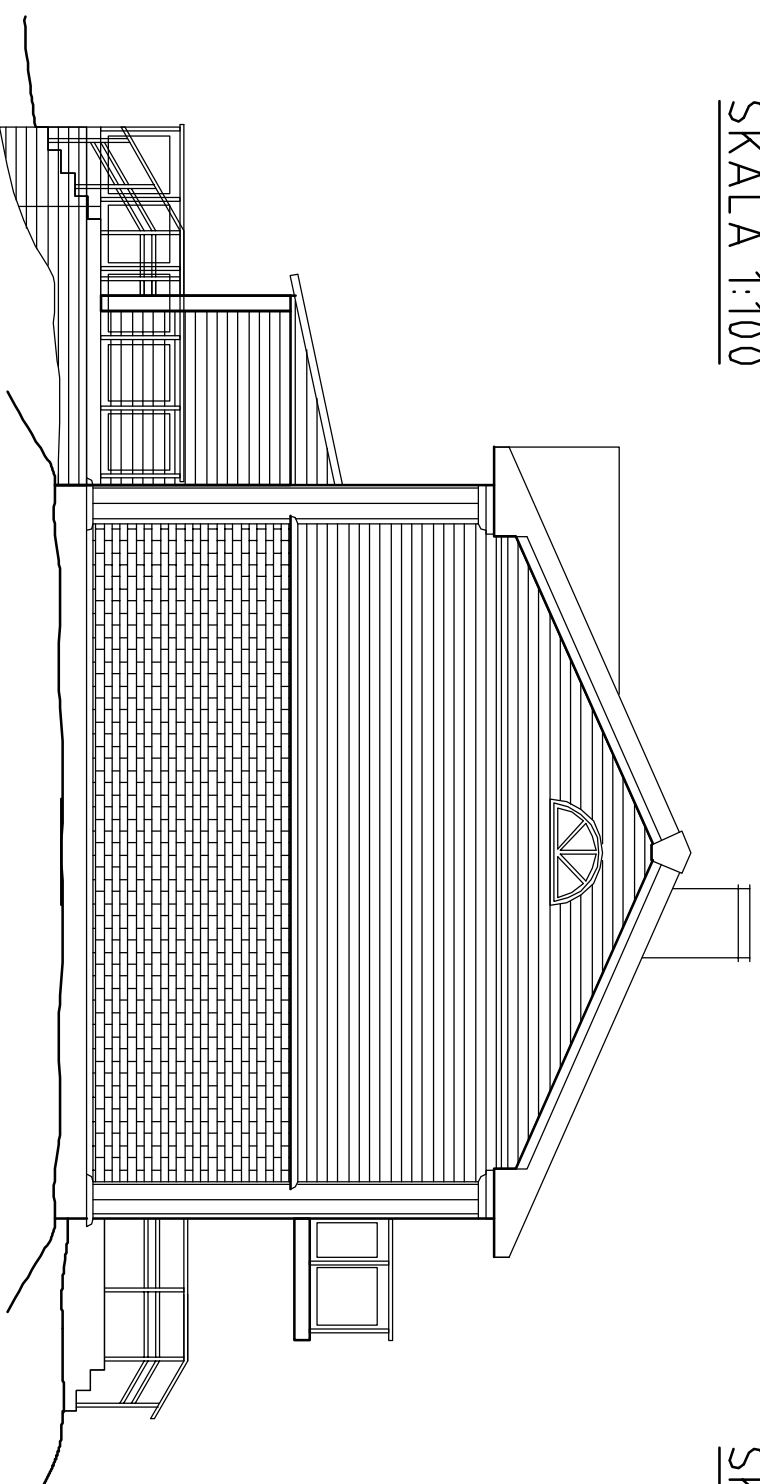

FASAD MOT NORDOST, BLIVANDE

SKALA 1:100

FASAD MOT SYDVÄST, BLIVANDE

SKALA 1:100

BET.	ANT.	ÄNDRINGEN AVSER	DATUM	SIGN.
-	-	-	-	-

BYGGLÖVSHANDLING


Innerstadens arkitekter

arkitektur, inredning, projektering.

Vasagatan 35, SE-411 37 GÖTEBORO

Telefon: 031-701 00 79

E-post: info@innerstad.se

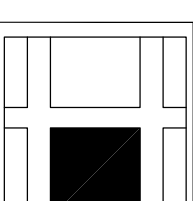

UPPDRAG NR. LGM09_01	KONSTR. M. MOHLIN	GRANSKAD JCE
DATUM 20090306	HANDLÄGGARE J. ENGSTRÖM	

ANSVARIG

JOHAN ENGSTRÖM, ARKITEKT-MSA

TILLBYGGNAD, NY VÅNING
BOSTADSHUS 1-2 FAM.

UTBY 29:2, BÅTSMANSVÄGEN 2

ALE KOMMUN

BLIVANDE UTFÖRANDE FASADER, SEKTION

SKALA NUMMER BET.

1:100 (A3)

A005