


FÖRKLARINGAR OCH FÖRESKRIFTER.
ALLA MÅTT I MILLIMETER DÅ EJ
ANNAT ANGIVES.

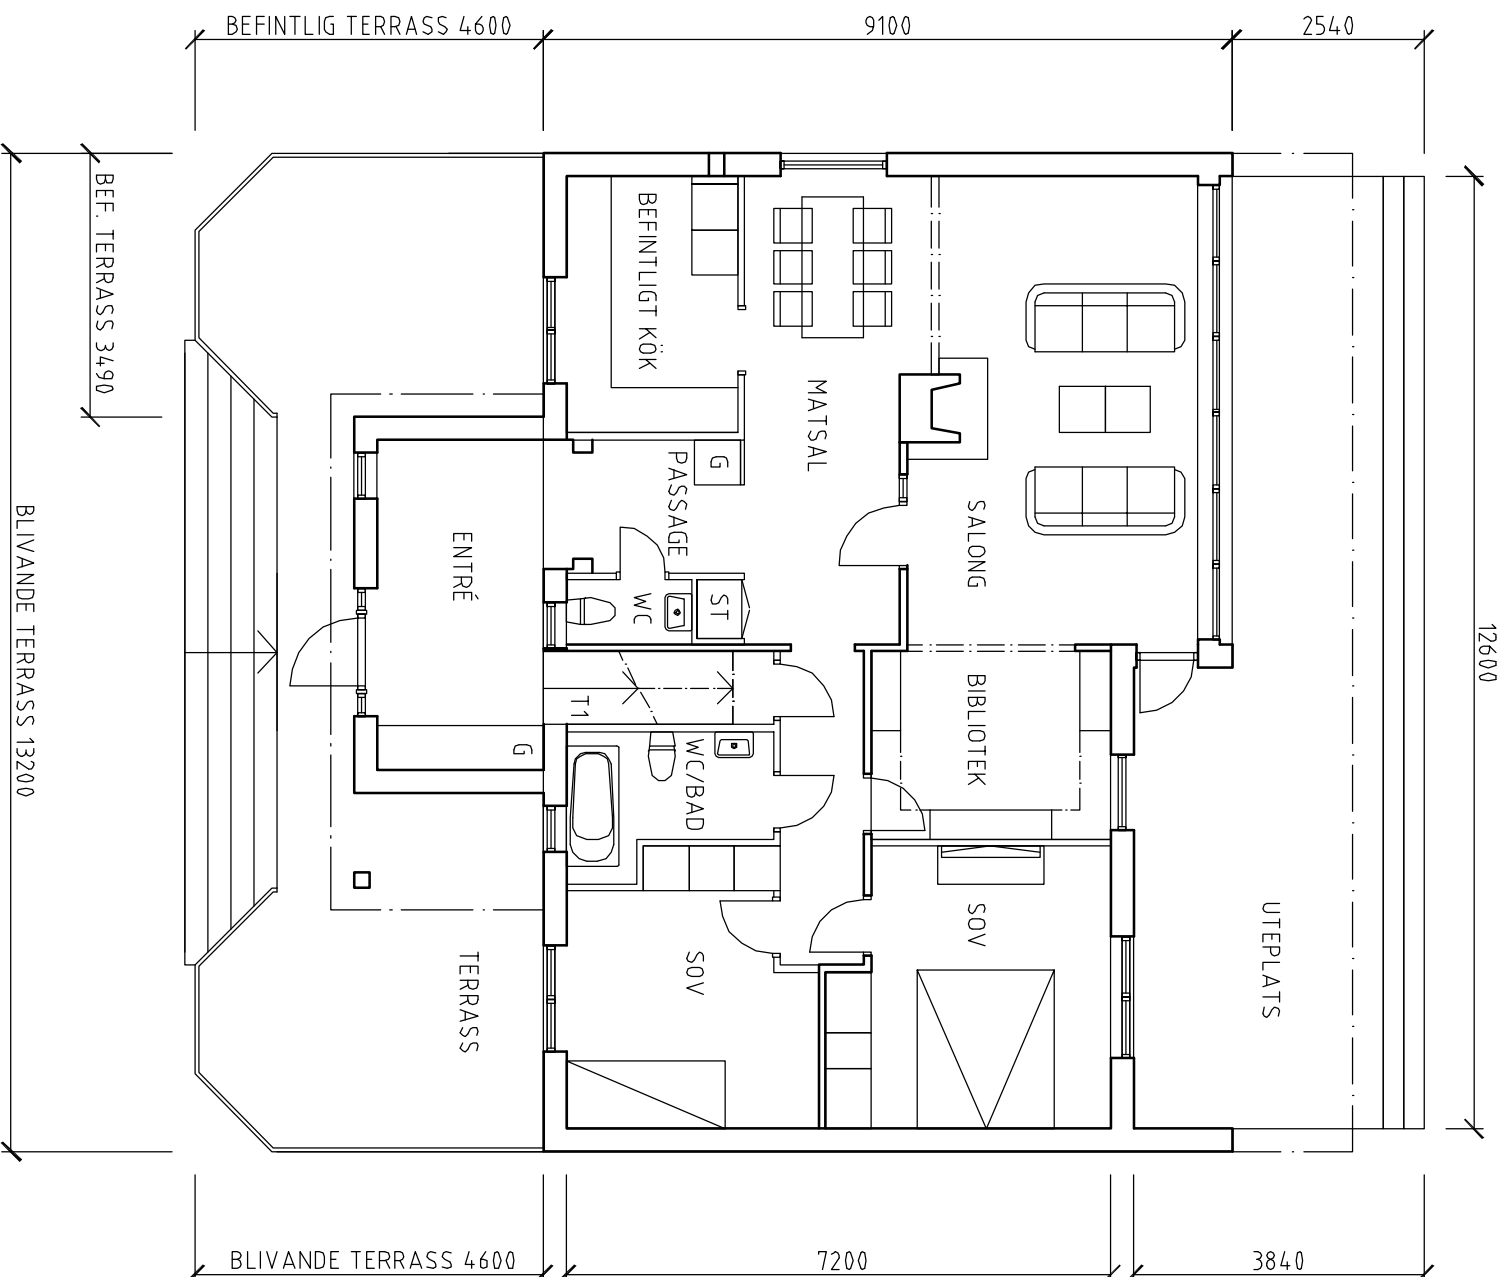

ENTRÉPLAN, BLIVANDE.
SKALA 1:100

BET. ANT.	ÄNDRINGEN AVSER	DATUM	SIGN.

BYGGLÖVSHANDLING


Innerstadens arkitekter

arkitektur, inredning, projektering.

Vasagatan 35, SE-411 37 GÖTEBORG

Telefon: 031-701 00 79

E-post: info@innerstad.se

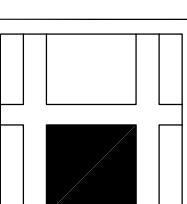

UPPDRAG NR. LGM09_01	KONSTR. M. MOHLIN	GRANSKAD JCE
DATUM 20090306	HANDLÄGGARE J. ENGSTRÖM	

ANSVARIG

JOHAN ENGSTRÖM, ARKITEKT-MSA

TILLBYGGNAD, NY VÅNING
BOSTADSHUS 1-2 FAM.

UTBY 29:2, BÅTSMANSVÄGEN 2

ALE KOMMUN

BLIVANDE UTFÖRANDE ENTRÉPLAN

SKALA

1:100 (A3)

NUMMER

A002

BET.