

## PM

UPPDRAG Häljered 3:1 detaljplan	UPPDRAGSLEDARE Magnus Larsson	DATUM 2013-07-01
UPPDRAGSNUMMER 3602003000	UPPRÄTTAD AV Claes Johansson	

### PM avseende framtida vänstersvängfält


Fordonstrafiken kommer att ledas in i området via en anslutning som föreslås ligga strax norr om befintlig. Ur ett kapacitetsmässigt perspektiv behövs inte något vänstersvängfält, däremot kan det behövas av trafiksäkerhetsskäl, även om åtgärden inte inkluderas i detaljplanen.


Om Trafikverket i framtiden anser att det behövs ett vänstersvängfält ska det finnas möjlighet att anlägga ett sådant. Enligt Trafikverkets riktlinjer om vägars och gators utformning (VGU) gäller följande för mötesfri väg VR 110/100:

*Avståndet mellan vägbanekanterna på en mötesfri väg och en intilliggande väg ska vara minst 8 meter vid plan terräng. Där den intilliggande vägen är placerad högre än huvudvägen ska avståndet ökas med 1,5 gånger höjdskillnaden. Risker för bländning och missledande optisk ledning ska beaktas.*

Avståndet mellan lokalvägen och E45 är cirka 8,5 meter där det är som smalast. Ett vänstersvängfält har lagts in på bifogad ritning och här blir avståndet cirka 9,1 meter vid den smalaste sektionen.

Kraven enligt VGU uppfylls således.

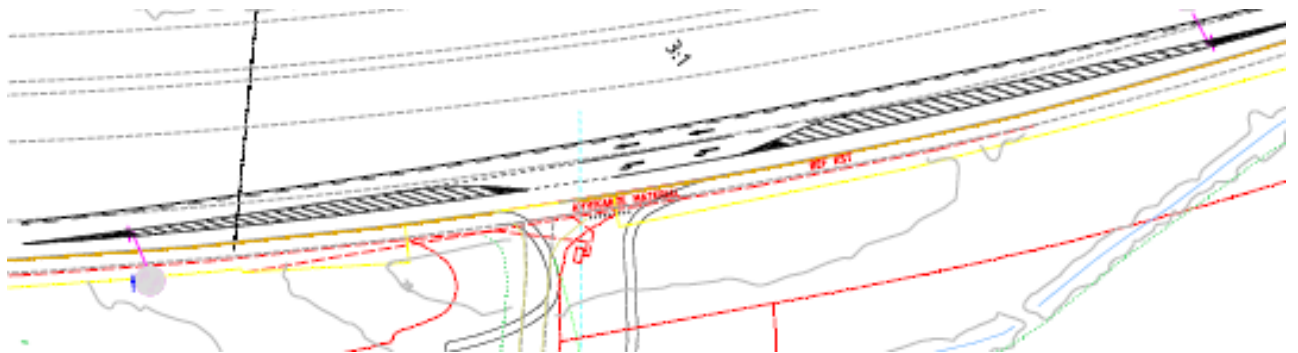

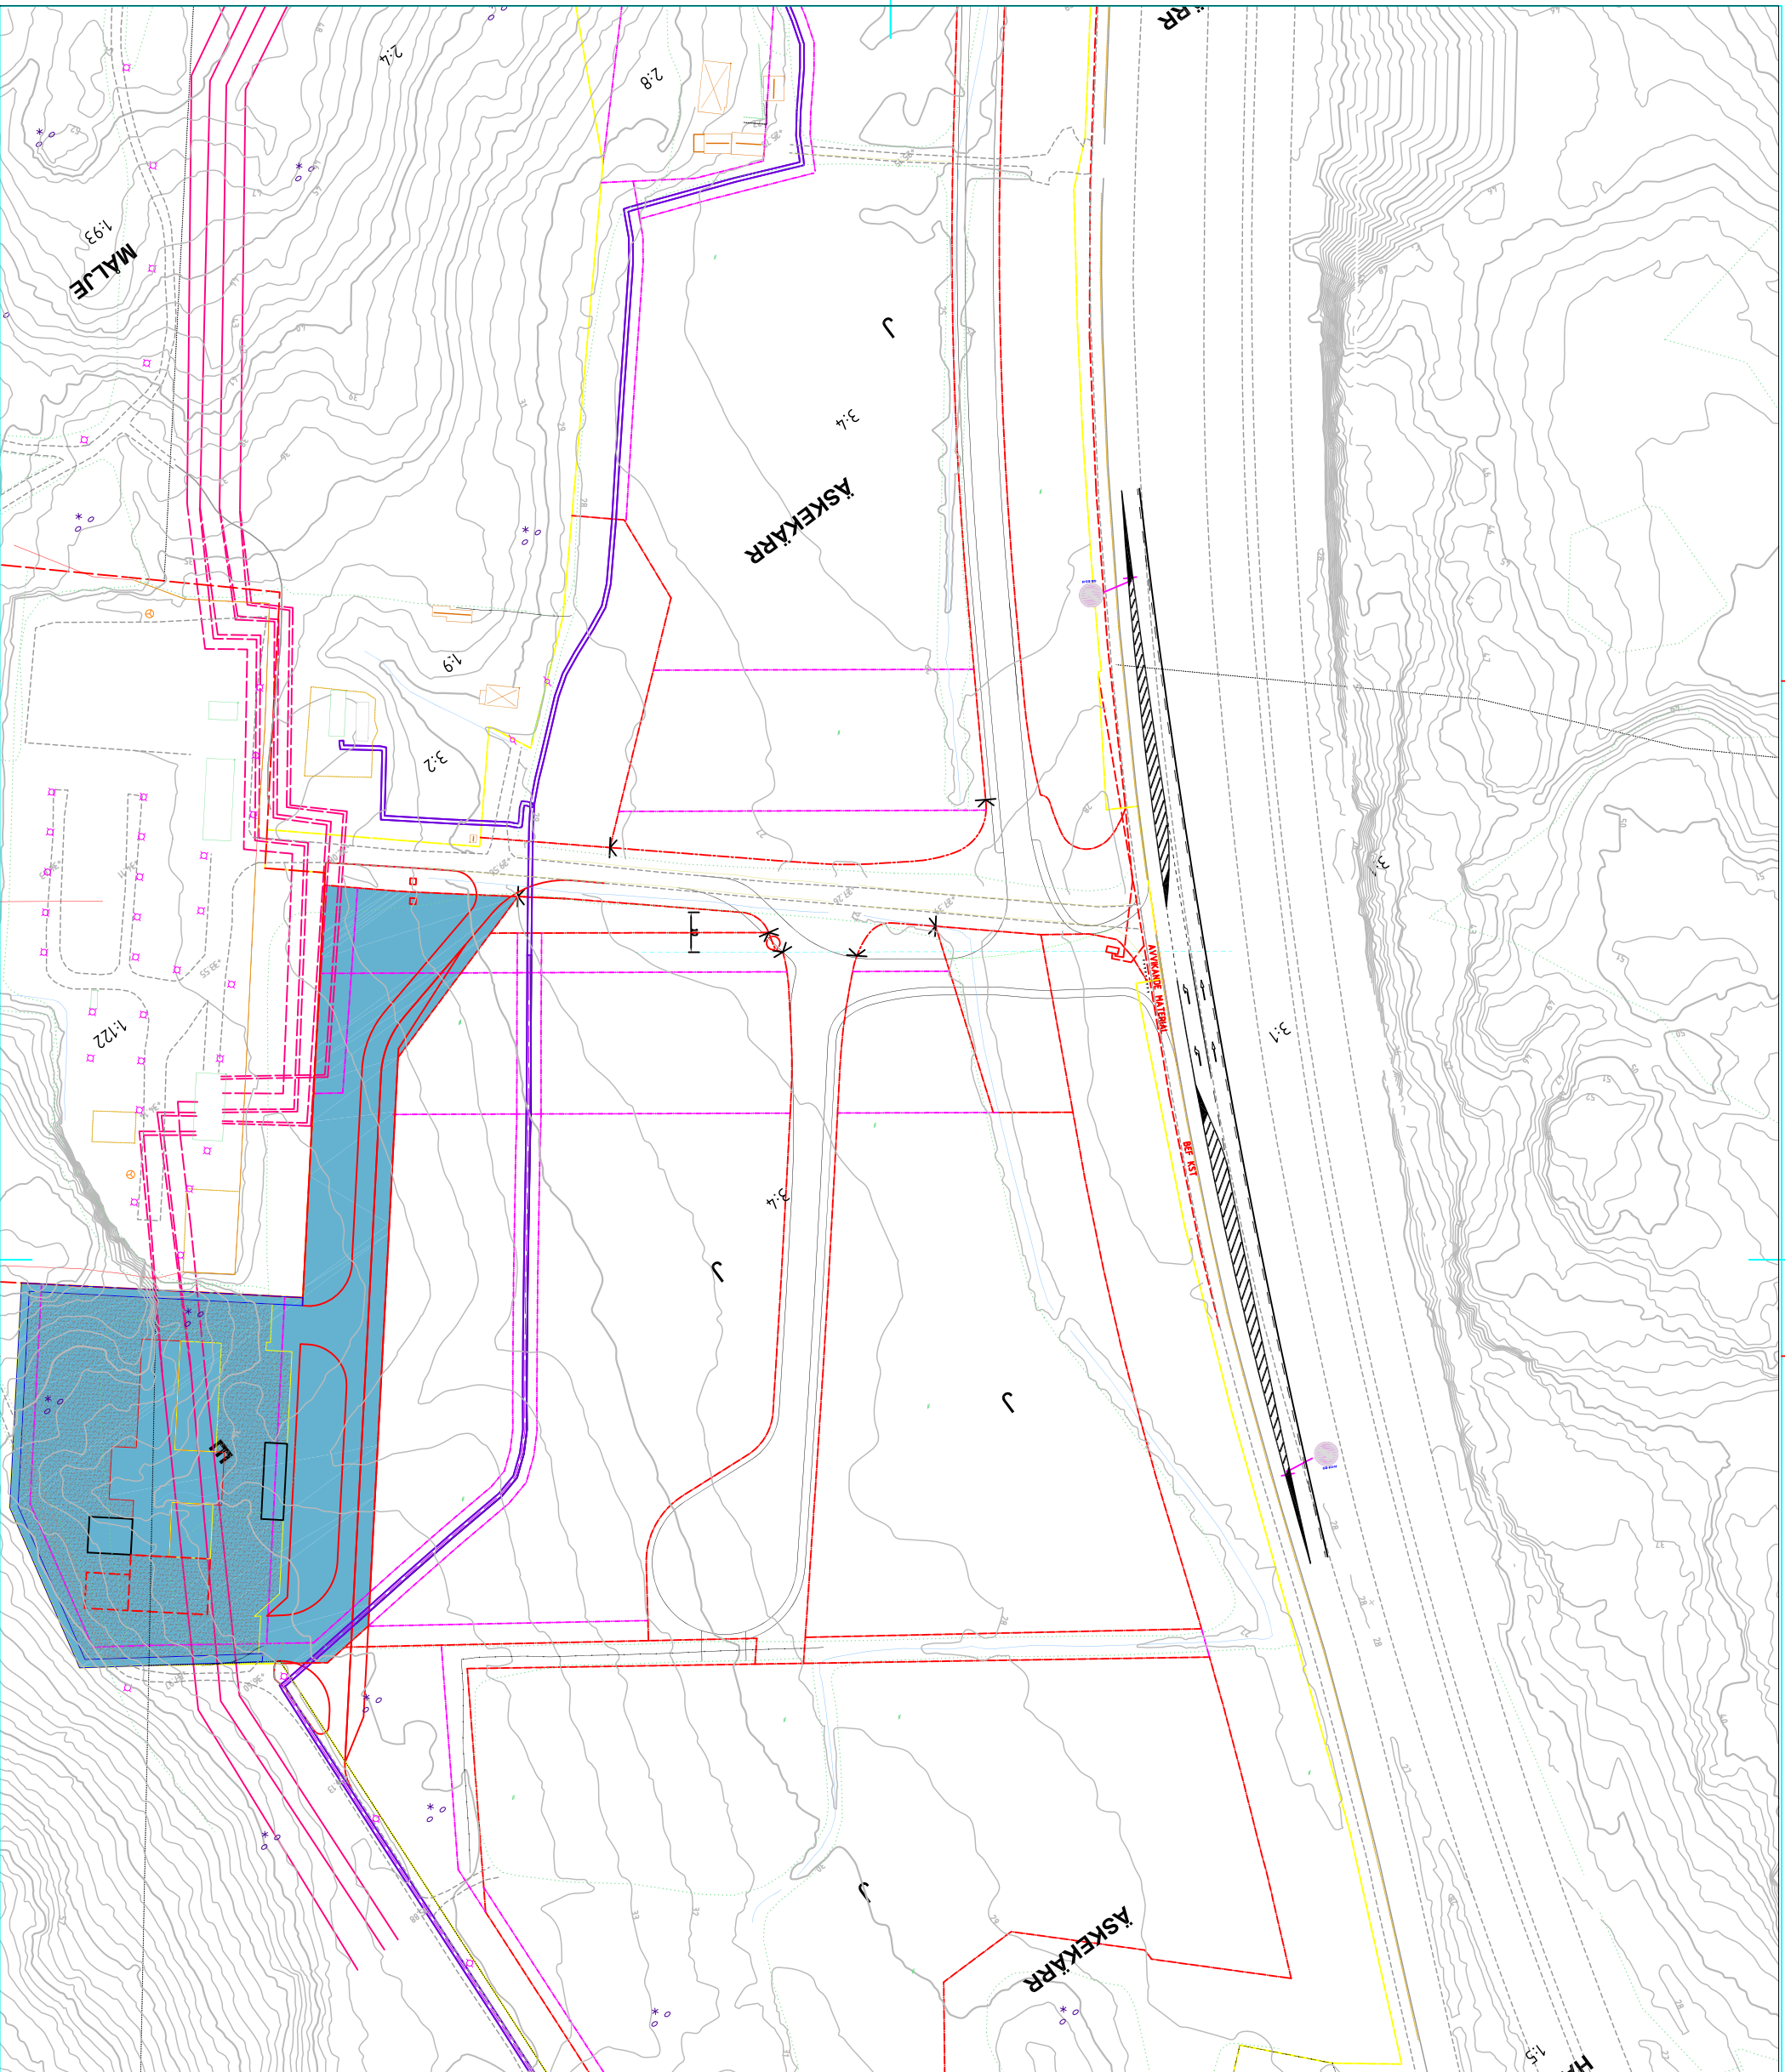

REV 130701  
HÄLSJÖED  
DISKUSSIONSUNDERLAG  
TRAFIKFÖRSLAG  
SWECO 111209