



ILLUSTRATIONSKARTA



Sektion A

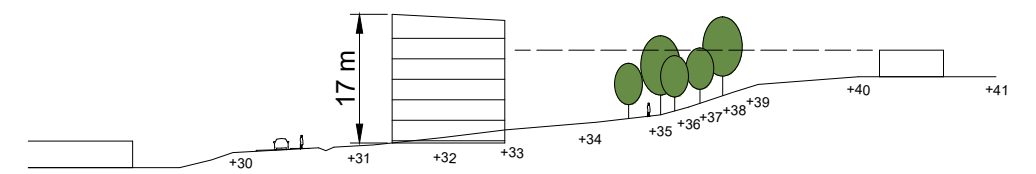

Skala 1:1 000 (A3)

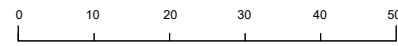


GRUNDKARTANS BETECKNINGAR

	Fastighetsgräns		Vattendrag
	Traktgräns		Bäck
	Fastighetsbeteckning		Dike
	Byggnader, fasadlinjer		Ågoslagsgräns
	Byggnader, takens begränsningslinjer		Lövskog
	Staket		Barrskog
	Häck		Träd
	Stödmur		Berg i dagen
	Stenmur		Nivåkurvor
	Slänt		Elledning
	Väg		Strandlinje
	Gångstig		Rutnätpunkt
	Gata		Fornminne
	Kantsten		Ång
	Järnvägsspår		

Grundkartan (digital) upprättad DATUM...
av Ale Kommun.
Koordinatsystem i plan: Sweref99 1200
Höjdsystem: RH 2000

NAMN

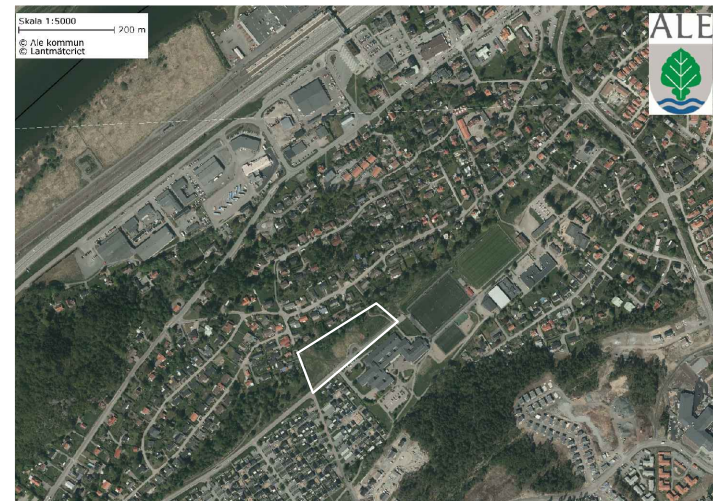

Planområdets lokalisering i Älvängen

Planhandlingar:
 Plankarta 2018-01-22
 Illustrationskarta 2018-01-22
 Planbeskrivning 2018-01-22
 Fastighetsförteckning 2018-01-10
 Grundkarta 2017-11-14
 Behovsbedömning 2017-09-20

Utredningar:
 Geoteknisk utredning 2017-06-16
 Trafikutredning 2017-12-06
 VA- och dagvattenutredning 2018-xx-xx




Detaljplan för
del av Utby 2:4

Ale kommun, Västra Götalands län

Upprättad 2018-01-22

Birgitta Wiktorson Ekman Emmelie Gustavsson (AL Studio)
Planchef Planarkitekt

Skala 1:1000 A3

 

Beslutsdatum	Inst
Samråd	SEN/ DEL
Utställning	
Godkännande	
Antagande	
Laga kraft	