


ILLUSTRATIONSKARTA



Skala 1:2 000 (A3) 0 20 100

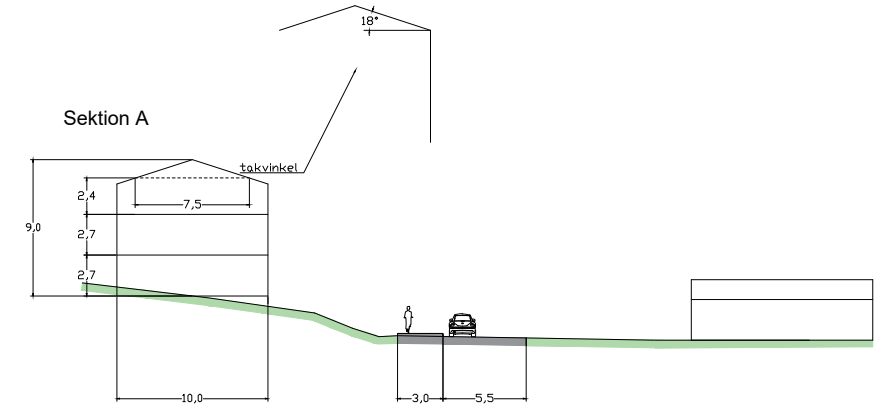

GRUNDKARTANS BETECKNINGAR

- | | | | |
|-------|--------------------------------------|-------|---------------|
| --- | Fastighetsgräns | ~~~~~ | Vattendrag |
| --- | Traktgräns | ~~~~~ | Bäck |
| 3:108 | Fastighetsbeteckning | ==== | Dike |
| [] | Byggnader, fasadlinjer | ---- | Ägoslagsgräns |
| [X] | Byggnader, takens begränsningslinjer | o o o | Lövskog |
| | Staket | * * * | Barrskog |
| ~ | Häck | o | Träd |
| | Stödmur | o | Berg i dagen |
| | Stenmur | ~ | Nivåkurvor |
| | Slänt | E | Elledning |
| | Väg | --- | Strandlinje |
| ... | Gångstig | + | Rutnätspunkt |
| --- | Gata | + | Fornminne |
| --- | Kantsten | ∇ | Ång |
| --- | Järnvägsspår | | |

Grundkartan (digital) upprättad ---DATUM---
av Ale Kommun.
Koordinatsystem i plan: Sweref99 1200
Höjdsystem: RH 2000

NAMN



Planområdets lokalisering i Skepplanda

| | | | |
|--|--|---------------|---------|
| Illustrationskarta | | Be slutsdatum | Inst |
| | | Samråd | SBN/DEL |
| Detaljplan för del av Skepplanda 8:4 m.fl. | | Utställning | |
| Ale kommun, Västra Götalands län | | Godkännande | |
| Upprättad 2018-01-22 | | Antagande | |
| Birgitta Wiktorson Ekman Planchef | | Laga kraft | |
| Emmelie Gustavsson (AL Studio) Planarkitekt | | | |
| Skala 1:2000 A3 0 20 40 60 80 100 | | | |