

# Underlag till situationsplan

Upprättad av Miljö- och byggförvaltningen, Ale kommun



Fastighet  
**FASTIGHET**

Samhälle

-----

Koordinatsystem i plan

Sweref 99 12 00

Höjdsystem

Göteborgs lokala

Kartan sammanställd av

-----

Datum

2010-


Noggrannhet - fastighetsgränser

-----

Noggrannhet - övrig kartinformation

-----

Kartan är inte kontrollerad i fält. Redovisningen kan vara ofullständig eller felaktig..

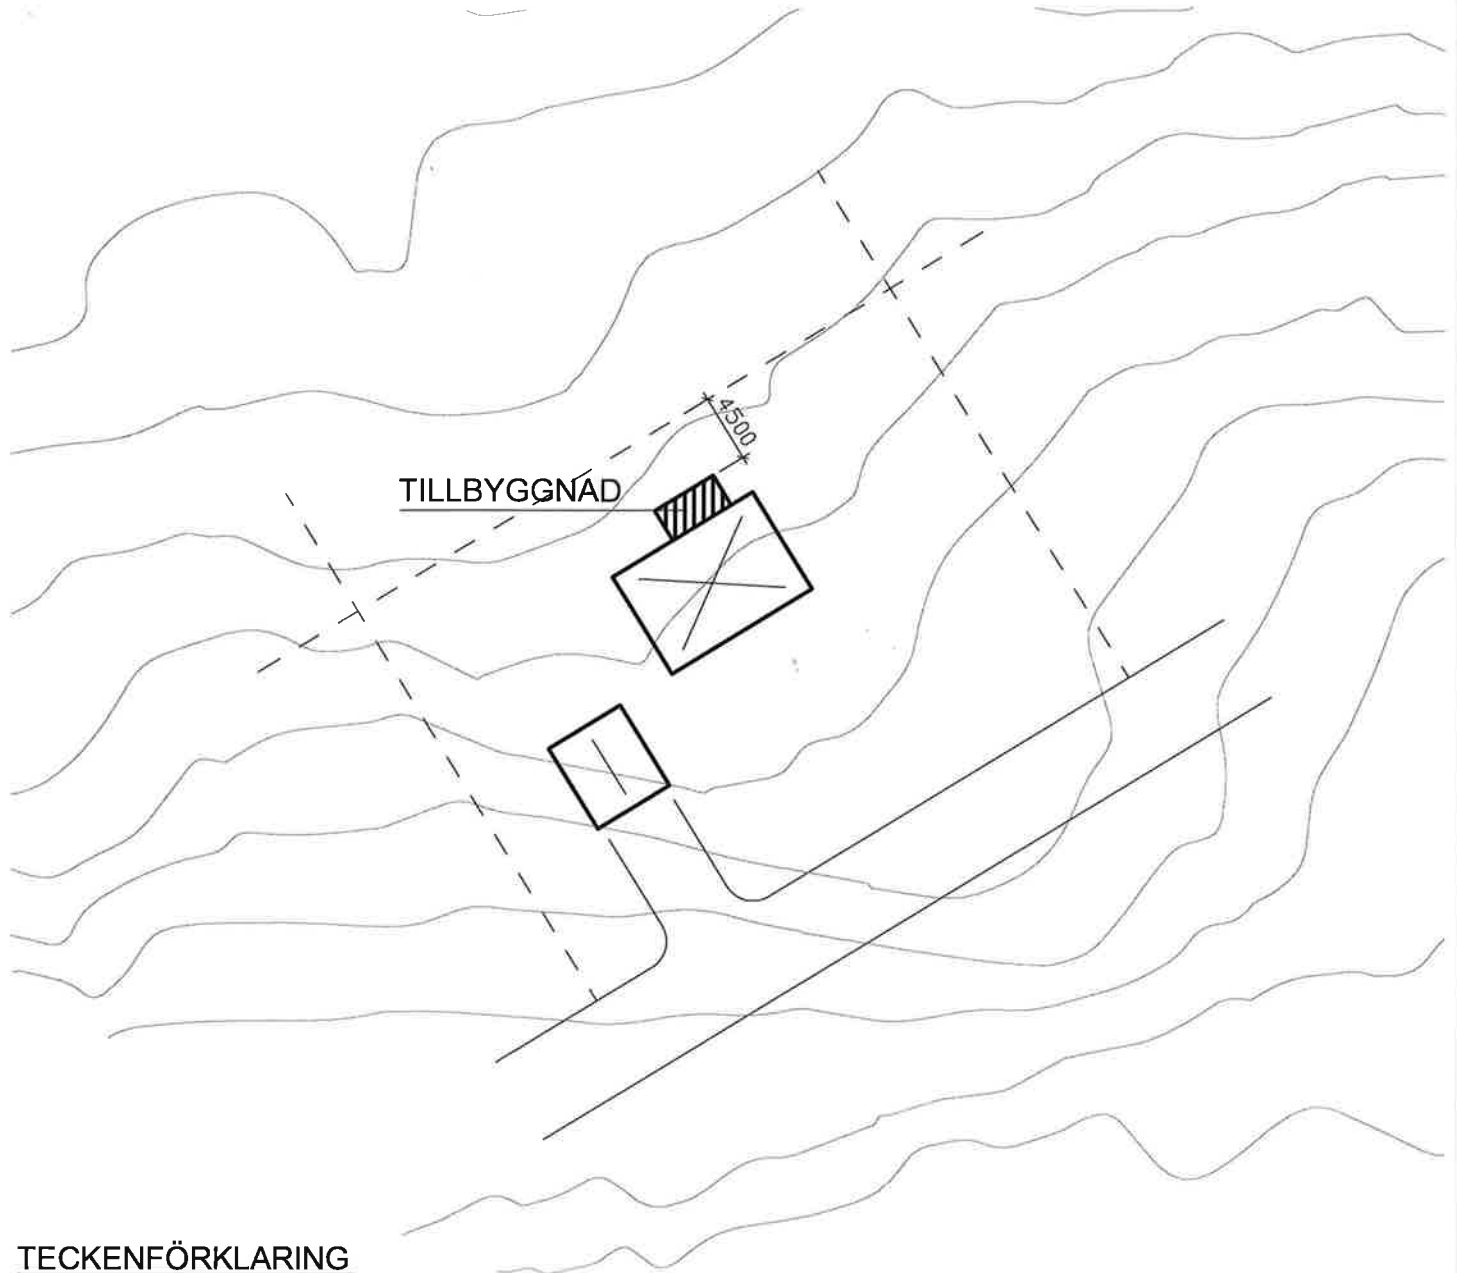


## TECKENFÖRKLARING

1:1

- |  |                                    |
|--|------------------------------------|
|  | Fastighetsbezeichnung              |
|  | Fastighetsgräns                    |
|  | Traktgräns                         |
|  | Servitut/ledningssymbol            |
|  | Bostadshus fasad/takutsprång       |
|  | Uthus/garage fasad/takutsprång     |
|  | El-/teleskåp, transformatorstation |
|  | Väggkant                           |
|  | Slänt                              |
|  | Staket                             |
|  | Häck                               |
|  | Nivåkuror                          |
|  | Markhöjd                           |
|  | SH= +0,00                          |
|  | E                                  |
|  | Belysningsstolpe                   |
|  | Befintlig resp. planerad gatunivå  |


Övriga kartbeteckningar enl. Handbok till Mättningskungörelsen (HMK) föreskrifter ang. nybyggnadskarta ISBN 91-7774-041-6

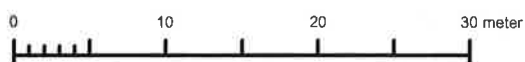

Skala 1:500


Norr



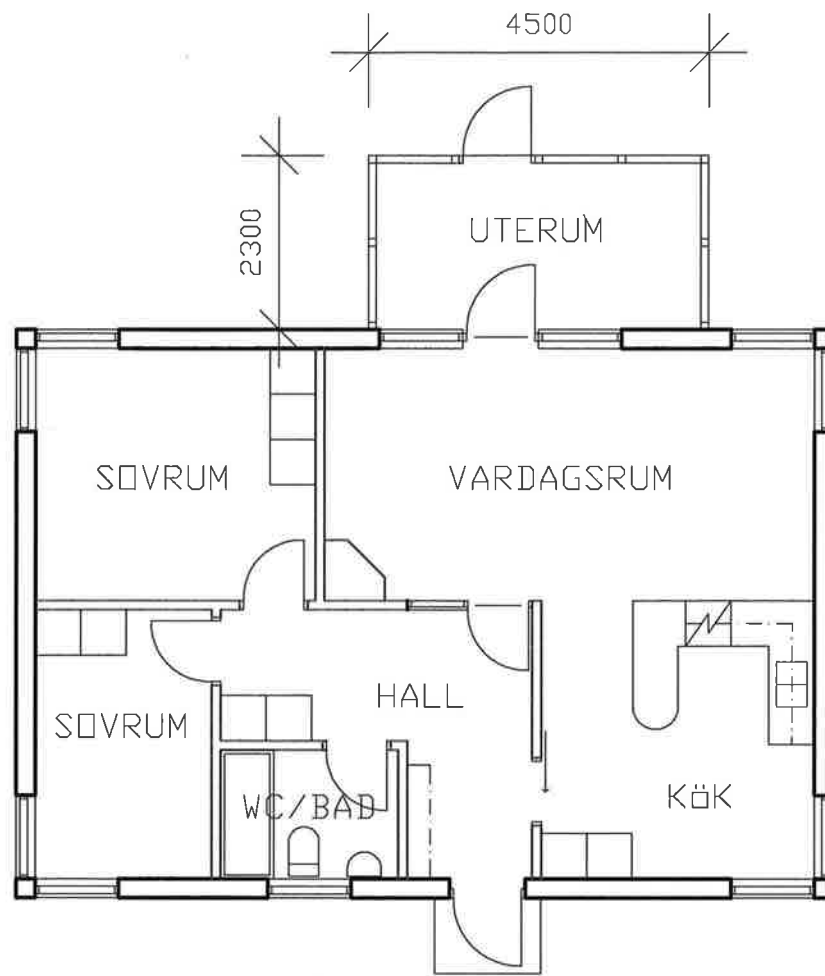


FASTIGHET  
TILLBYGGNAD  
PLAN


SKALA 1:100 NAMN DATUM

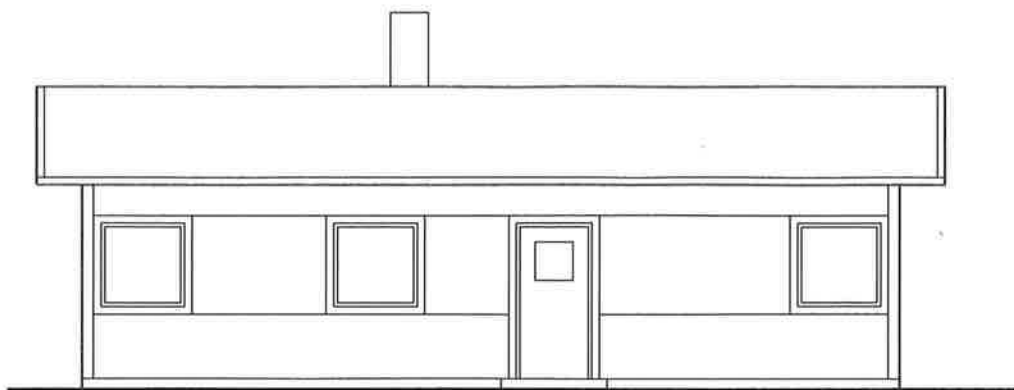


FASAD MOT SYDÖST

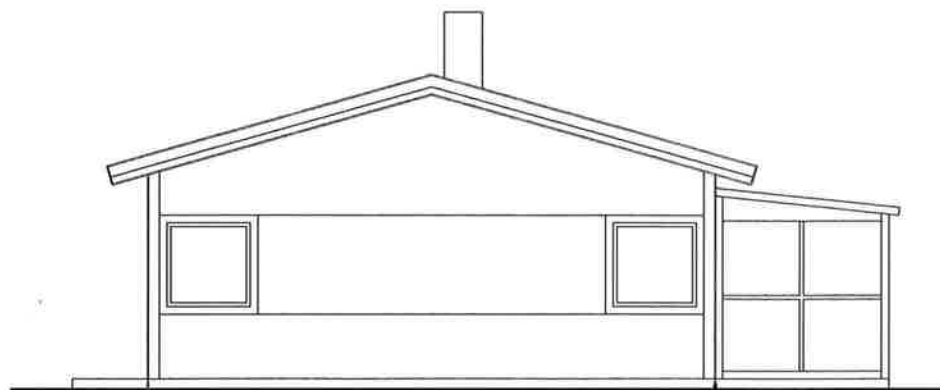

FASAD MOT NORDÖST

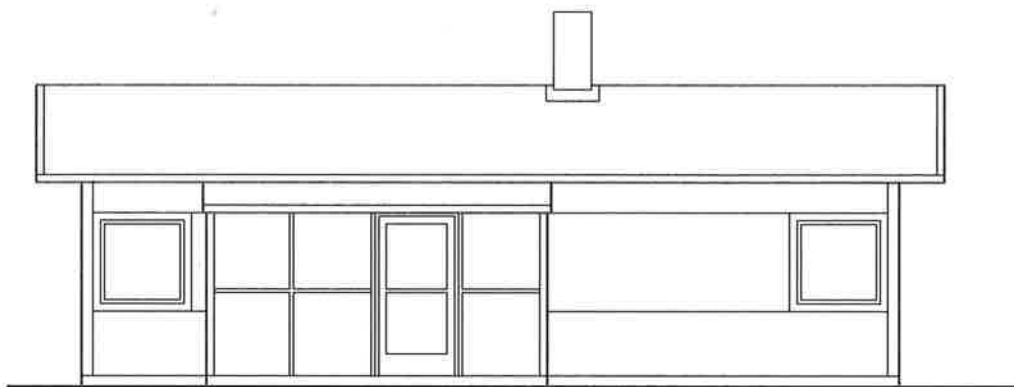

FASAD MOT NORDVÄST

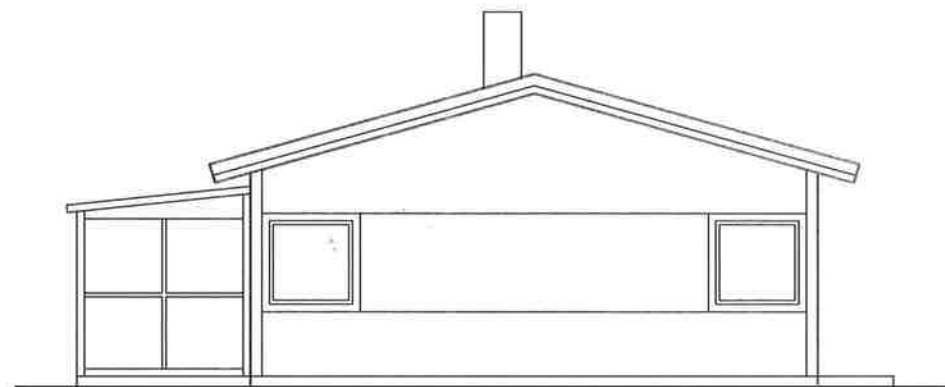

FASAD MOT SYDVÄST



tillbyggnad