





GRUNDKARTANS BETECKNINGAR

- Fastighetsgräns
- Traktgräns
- Fastighetsbeteckning
- Byggnader, fasadlinjer
- Byggnader, takens begränsningslinjer
- Staket
- Häck
- Stödmur
- Stenmur
- Slätt
- Väg
- Gångstig
- Gata
- Kansten
- Järnvägsspår

- Vattendrag
- Bäck
- Dike
- Agoslagsgräns
- Lövskog
- Barrskog
- Träd
- Berg i dagen
- Nivåkuror
- Ejledning
- Strandlinje
- Ruhälspunkt
- Formline

Grundkartan (original) upprättad 2016-12-27
 Färdigställsrevisionen handlar sig ill
 2016-10-18 till 1541 meter över havet
 Höjdsystem: rt.2000
 NAM
 Proj. Avall

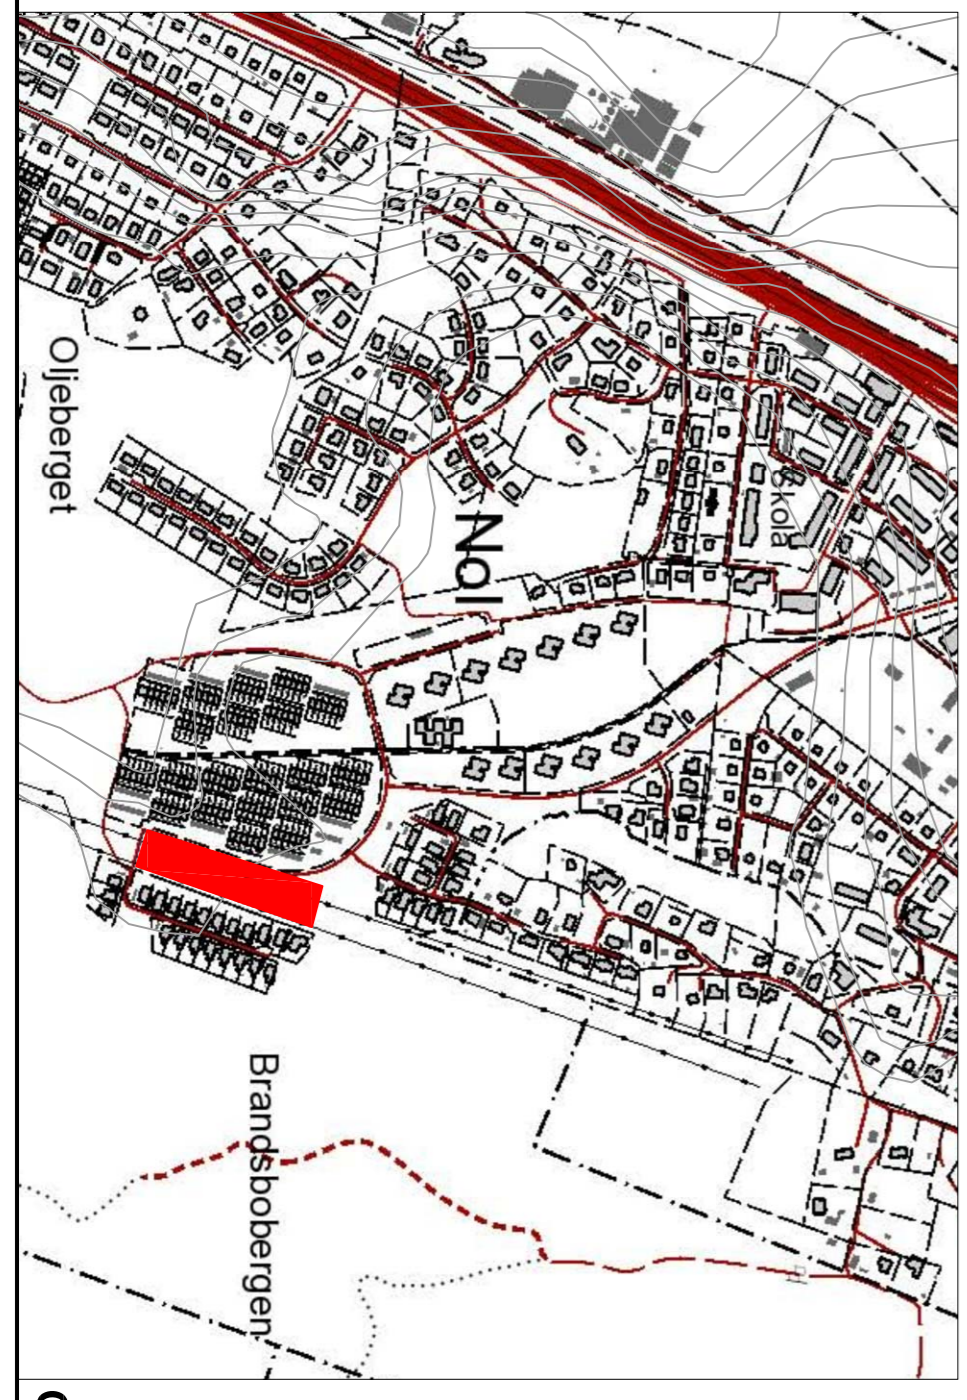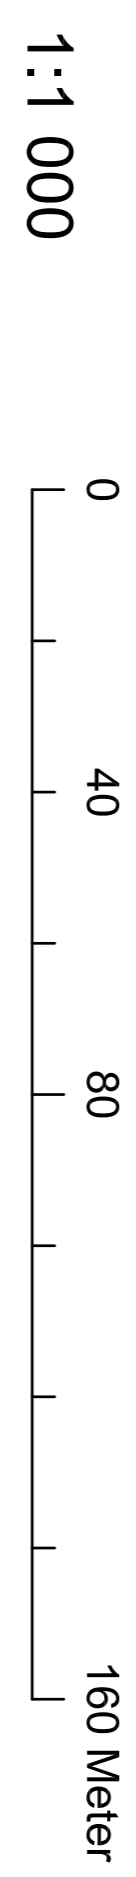

Översiktskarta



Illustrationskarta

Detailplan för
Bostäder inom del av Nol 18:1
 (Kärnvägen)

Diarenummer: Plan.2011.94
 Ale Kommun, Västra Götalands län Upprättad 2018-02-19

Beställningsdatum	2017-05-04
SSN godkännande	2017-06-19
Ansökan	2017-06-19
Laga kraft	2018-01-17

Magnus Lövdahl, Planarkitekt
 Joenna Hagsstedt, Enhetschef Plan
 Olof Halvarsson, Planeringsarkitekt FRP/MSA
 Radar arkitektur & planering AB