

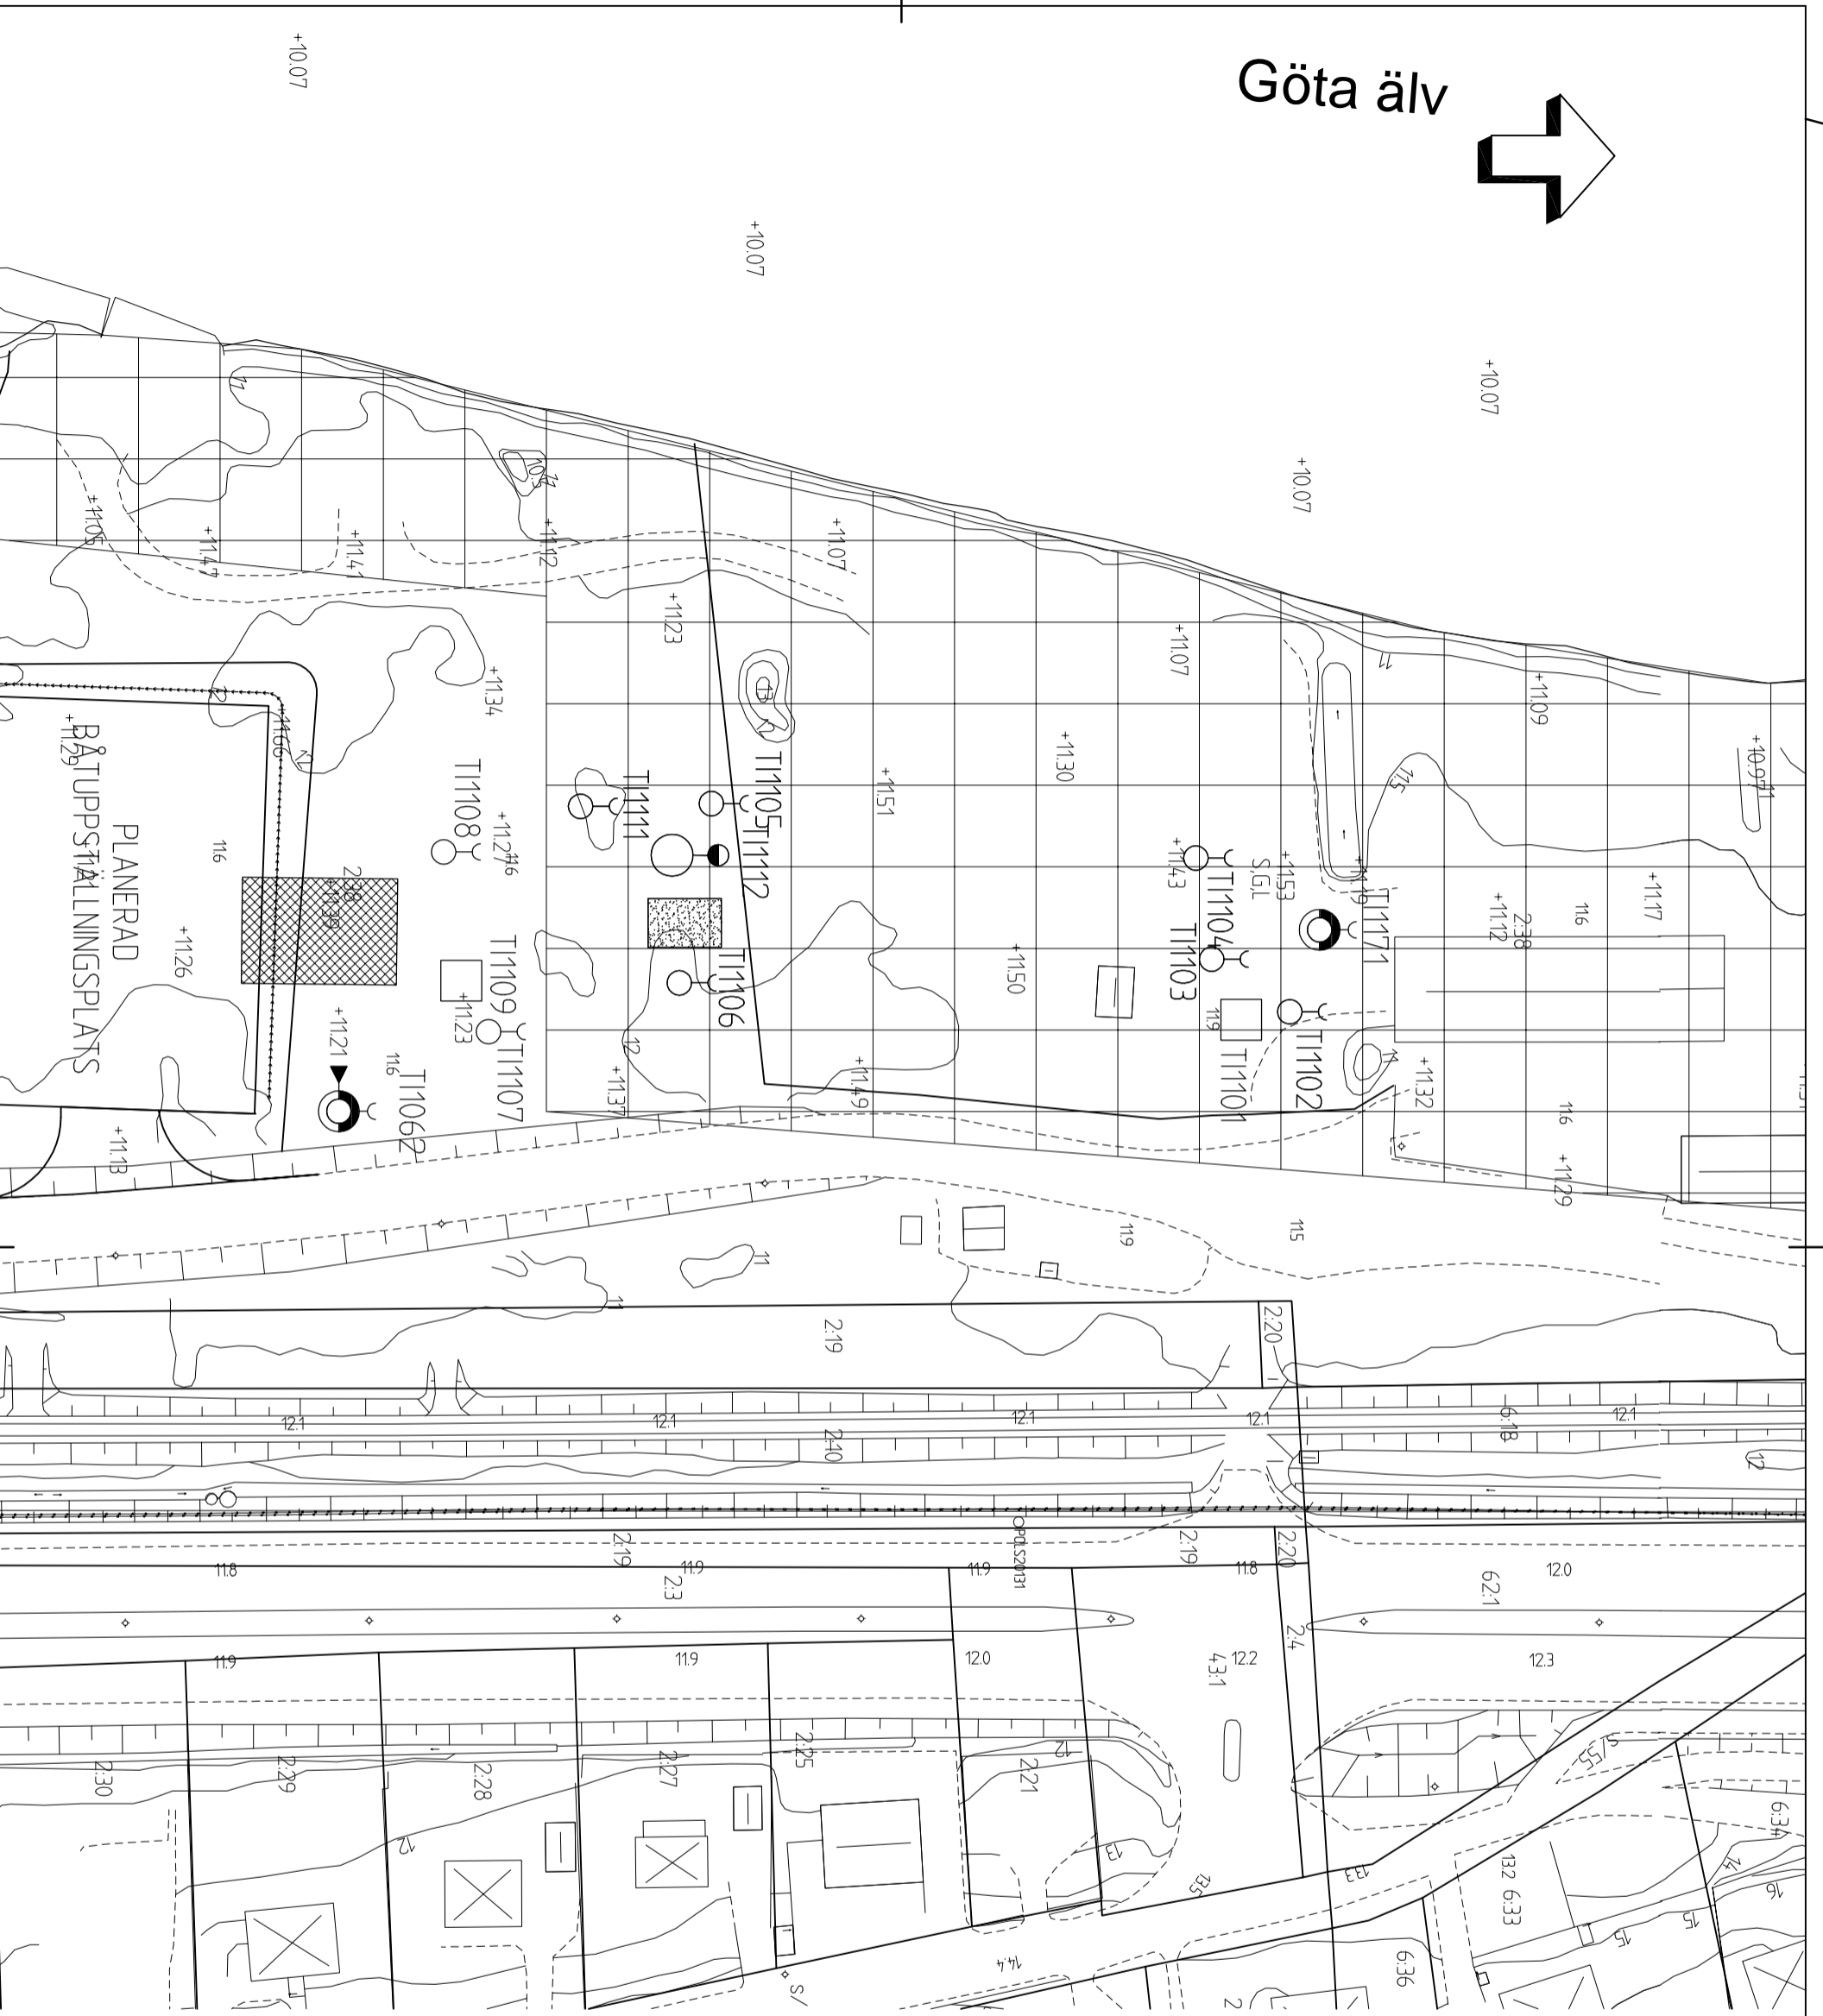


Göta älv

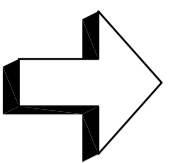

BETECKNINGAR

- INFILTRATIONSBRUNN
- GRUNDVATTENRÖR
- BEE GRUNDVATTENRÖR
2005-11
- PROVGROP, PILOTFÖRSÖK
- INFILTRATIONSYTA
- AVVATTNINGSYTA

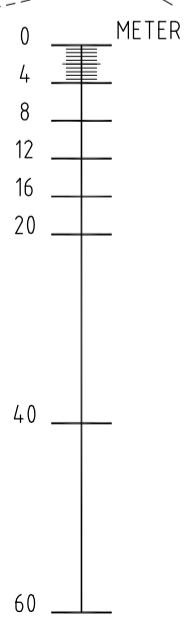

2009-08-20

PILOTFÖRSÖK

BET	ANT	ÄNDRAVÄRDE	SKALA	DATUM

		Tfn: 031 60 70 00 Box 8274, 402 76 Göteborg VÄNNSKOGSVÄGEN 10 411 03 91 JIMMY HANSSON OTTO GRANFJÄRNER 2005-
SITUATIONSPLAN		Nornconsult AB Marknadsavdelning
Skala 1:400 (A1)	Numer 1800 (A3)	BILAGA 1