

GRUNDKARTA




Skala 1:2 000 (A3) 0 20 100

GRUNDKARTANS BETECKNINGAR

- | | | | |
|-------|--------------------------------------|-------|---------------|
| --- | Fastighetsgräns | ~~~~~ | Vattendrag |
| --- | Traktgräns | ~~~~~ | Bäck |
| 3:108 | Fastighetsbeteckning | ==== | Dike |
| [] | Byggnader, fasadlinjer | ----- | Ägoslagsgräns |
| [X] | Byggnader, takens begränsningslinjer | o o o | Lövskog |
| | Staket | * * * | Barrskog |
| ~ | Häck | ⊙ | Träd |
| | Stödmur | 3 | Berg i dagen |
| | Stenmur | ~ | Nivåkurvor |
| | Slänt | E | Elledning |
| | Väg | --- | Strandlinje |
| ... | Gångstig | + | Rutnätspunkt |
| --- | Gata | R | Fornminne |
| --- | Kantsten | ∇ | Äng |
| --- | Järnvägsspår | | |

Grundkartan (digital) upprättad av Ale Kommun. Koordinatsystem i plan: Sweref99 1200 Höjdsystem: RH 2000

NAMN

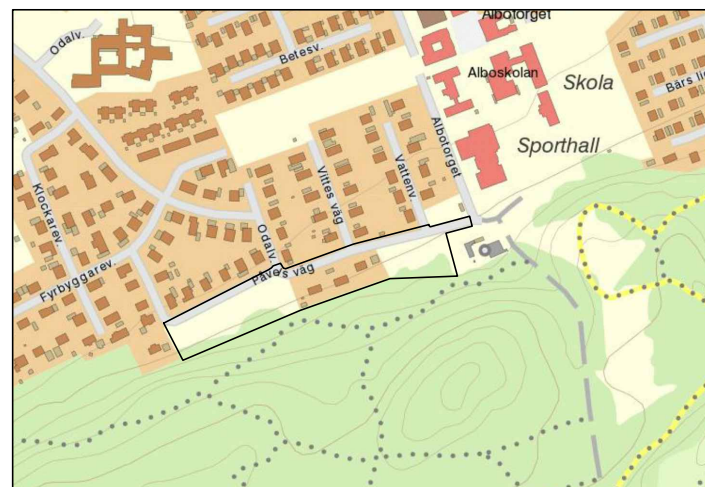

Planområdets lokalisering i Skepplanda

Grundkarta	
Detaljplan för del av Skepplanda 8:4 m.fl.	
Ale kommun, Västra Götalands län	
Upprättad 2017-11-14	
Birgitta Wiktorson Ekman Planchef	
Emmelie Gustavsson (AL Studio) Planarkitekt	
Skala 1:2000 A3	
0 20 40 60 80 100	
Beslutsdatum Samråd	Inst SBN/ DEL
Utställning	
Godkännande	
Antagande	
Laga kraft	