

Da Vinciskolan

1. Hemvist
2. Grupprum
3. Förberedelseklass
4. Specialundervisning (SU)
5. Bildsal
6. Grupprum Bild
7. Verkstad Bild
8. Ny entré idrottssal
9. NO/Kemi/Fysik
11. Lärarlag
12. Mötesrum
13. Administration/IT
14. Expedition med Reception
15. Specialpedagog
16. Syo
17. Skolsköterska
18. Skolsköterska FBK
19. Kurator
20. Psykolog
21. Rektor
22. Kopieringsrum
23. Personalrum
24. Vilrum
25. WVC
26. RWC
27. Förråd
28. Prep NO/Kemi/Fysik
29. Institution
30. Uppehållsrum lugn (Gul-Blå torget)
31. Uppehållsrum aktiv (Röda torget)
32. Cafétorget plan 2
33. Skolentré
34. Matsal
35. Tillagningskök
36. Omklädningsrum Kök
37. Kapprum inkl. vindfång

Kultur och Fritid

41. Idrottssal
42. Omklädning/dusch
43. Omkl. personal
44. Boxningsrum
45. Styrketräning
46. Förråd föreningar
47. Café föreningsliv
48. Ungkan/Fritids
49. Teater
50. Loger, frd, m.m.
51. Scen
52. Black Box / Dans
53. Kreativ verkstad
54. Musiksalar
55. Musikrum mindre
56. Musik förråd
57. Replokaler
58. Vilrum
59. Bibliotek
60. Utställningsyta
61. Förråd konst, scen, stolar
62. Teaterverkstan (Tankeverkstan)
63. Reception
64. WVC
65. Kontorslandskap
66. Enskilda kontor
67. Telefonrum
68. Förråd
69. Personalrum
70. Möte

ATO / Daglig verksamhet

81. Mediaverkstan


Kommunstyrelsen (KS)

91. Café
92. Cafétorg med bord
93. Konferensrum


Teknik/Service/Gemensamt

101. Vaktmästare
102. Tvätt
103. Städ
104. Fastighetsförråd
105. Utvändig förråd
106. Teknikverkstad
107. Säkerhetsförråd
108. Verkstad med maskinpark
109. Lokalvård torrförråd
110. Inlast
111. RWC/Skötrum
112. WC
113. Ävhus


DISPOSITIONSSKISSER
OMBYGGNAD ALE KULTURRUM
OCH DA VINCISKOLAN

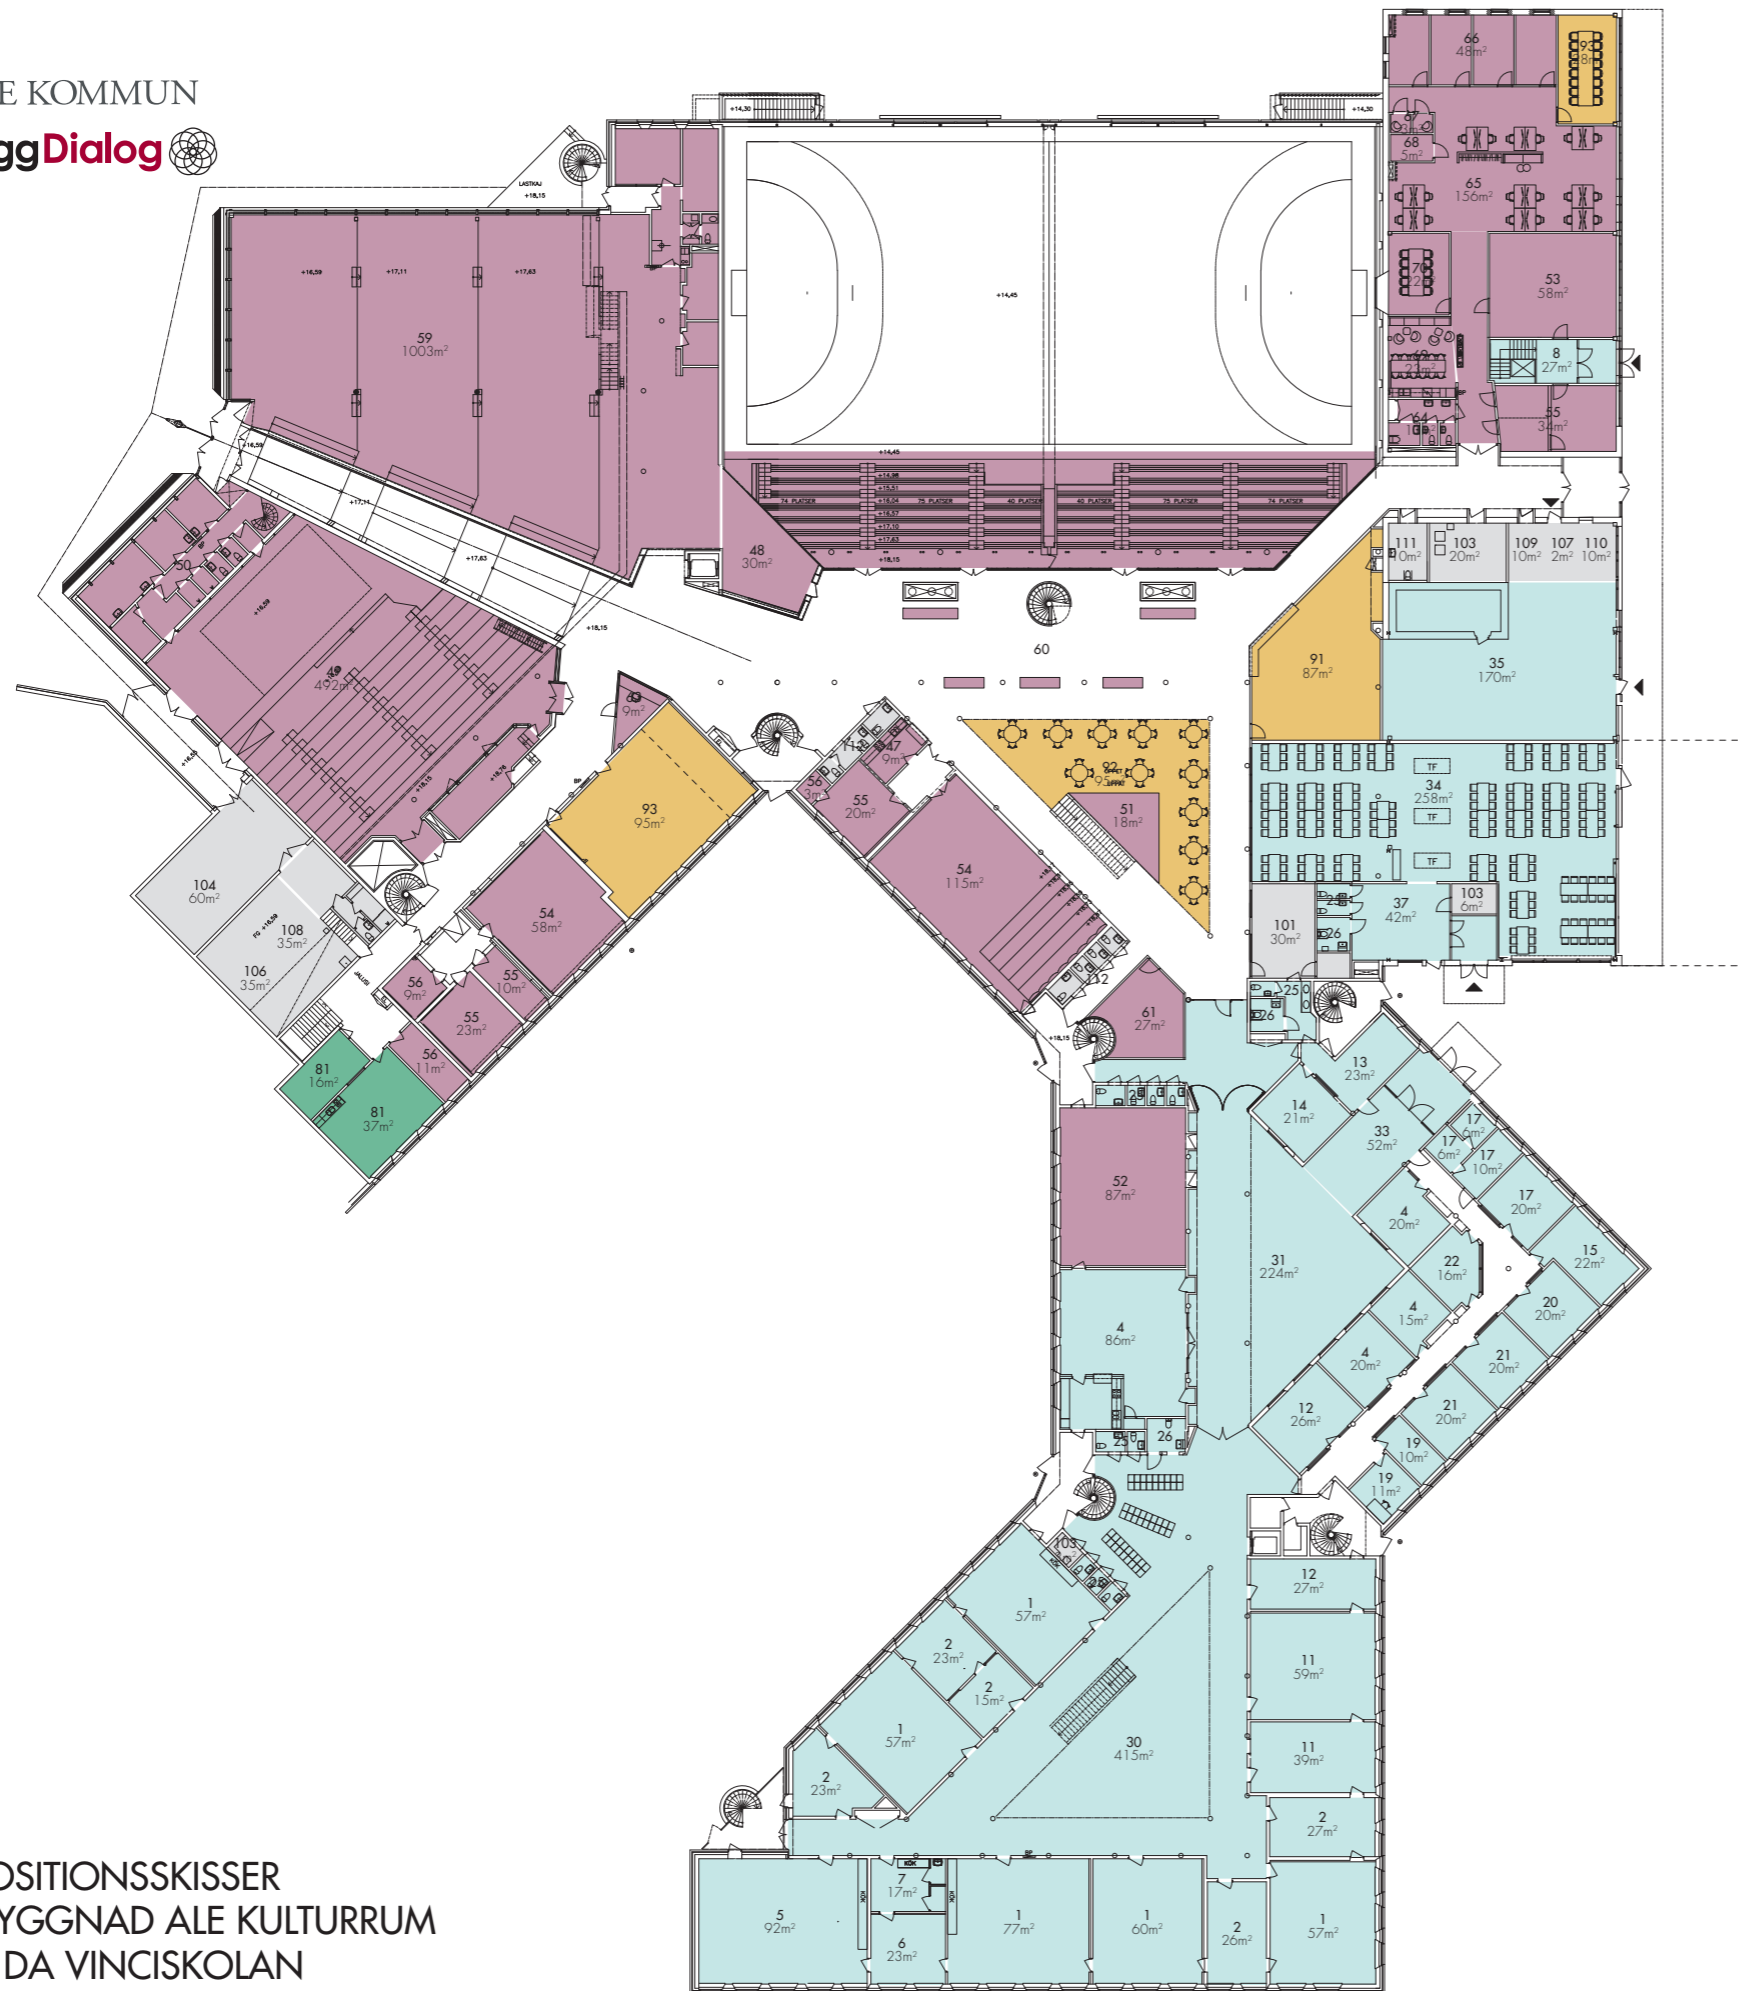

- | | |
|--|--|
| <p>Da Vinciskolan</p> <ol style="list-style-type: none"> 1. Hemvist 2. Grupprum 3. Förberedelseklass 4. Specialundervisning (SU) 5. Bildsal 6. Grupprum Bild 7. Verkstad Bild 8. Ny entré idrottssal 9. NO/Kemi/Fysik 11. Lärarlag 12. Mötesrum 13. Administration/IT 14. Expedition med Reception 15. Specialpedagog 16. Syo 17. Skolsköterska 18. Skolsköterska FBK 19. Kurator 20. Psykolog 21. Rektor 22. Kopieringsrum 23. Personalrum 24. Vilrum 25. WC 26. RWC 27. Förråd 28. Prep NO/Kemi/Fysik 29. Institution 30. Uppehållsrum lugn (Gul-Blå torget) 31. Uppehållsrum aktiv (Röda torget) 32. Cafétorget plan 2 33. Skolentré 34. Matsal 35. Tillagningskök 36. Omklädningsrum Kök 37. Kapprum inkl. vindfång | <p>Kultur och Fritid</p> <ol style="list-style-type: none"> 41. Idrottssal 42. Omklädning/dusch 43. Omkl. personal 44. Boxningsrum 45. Styrketräning 46. Förråd föreningar 47. Café föreningsliv 48. Ungkan/Fritids 49. Teater 50. Loger, frd, m.m. 51. Scen 52. Black Box / Dans 53. Kreativt verkstad 54. Musiksalar 55. Musikrum mindre 56. Musik förråd 57. Replokaler 58. Vilrum 59. Bibliotek 60. Utställningsyta 61. Förråd konst, scen, stolar 62. Teaterverkstan (Tankeverkstan) 63. Reception 64. WC 65. Kontorslandskap 66. Enskilda kontor 67. Telefonrum 68. Förråd 69. Personalrum 70. Möte |
| | <p>ATO / Daglig verksamhet</p> <ol style="list-style-type: none"> 81. Mediaverkstan |
| | <p>Kommunstyrelsen (KS)</p> <ol style="list-style-type: none"> 91. Café 92. Cafétorg med bord 93. Konferensrum |
| | <p>Teknik/Service/Gemensamt</p> <ol style="list-style-type: none"> 101. Vaktmästare 102. Tvätt 103. Städ 104. Fastighetsförråd 105. Utvändig förråd 106. Teknikverkstad 107. Säkerhetsförråd 108. Verkstad med maskinpark 109. Lokalvård torrförråd 110. Inlast 111. RWC/Skötrum 112. WC 113. Ävhus |

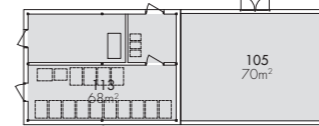

DISPOSITIONSSKISSER
OMBYGGNAD ALE KULTURRUM
OCH DA VINCISKOLAN

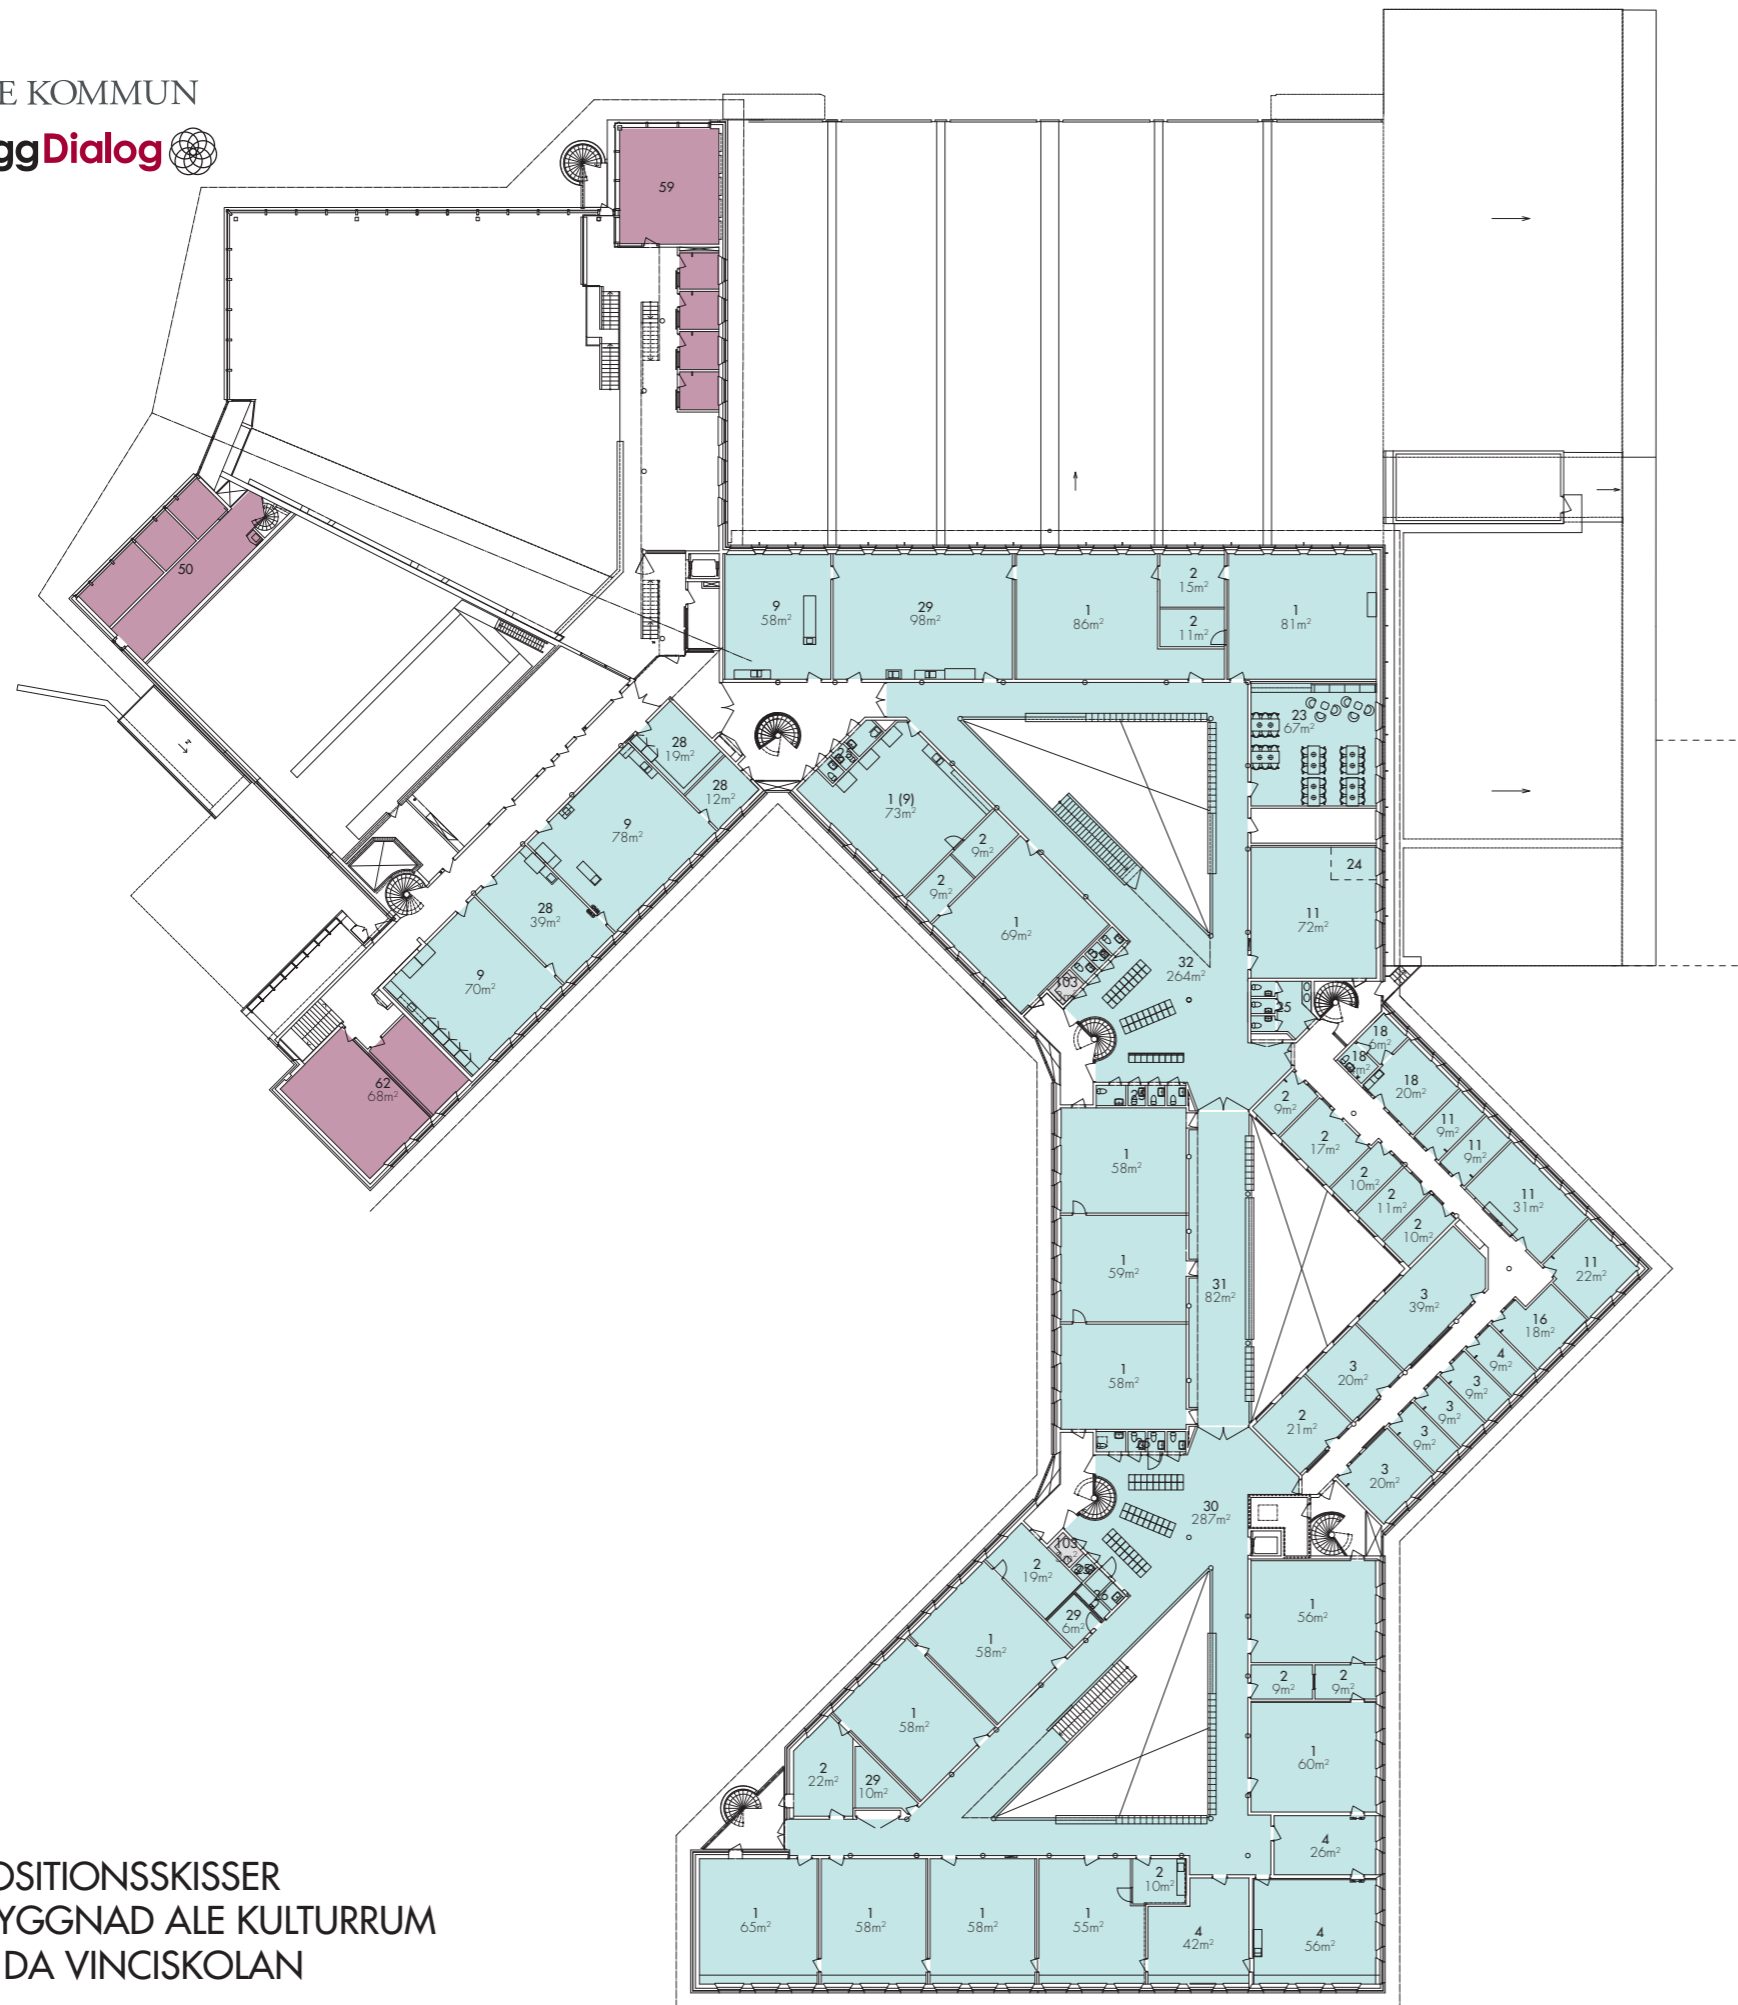

Da Vinciskolan

1. Hemvist
2. Grupprum
3. Förberedelseklass
4. Specialundervisning (SU)
5. Bildsal
6. Grupprum Bild
7. Verkstad Bild
8. Ny entré idrottssal
9. NO/Kemi/Fysik
11. Lärarlag
12. Mötesrum
13. Administration/IT
14. Expedition med Reception
15. Specialpedagog
16. Syo
17. Skolsköterska
18. Skolsköterska FBK
19. Kurator
20. Psykolog
21. Rektor
22. Kopieringsrum
23. Personalrum
24. Vilrum
25. WVC
26. RWC
27. Förråd
28. Prep NO/Kemi/Fysik
29. Institution
30. Uppehållsrum lugn (Gul-Blå torget)
31. Uppehållsrum aktiv (Röda torget)
32. Cafétorget plan 2
33. Skolentré
34. Matsal
35. Tillagningskök
36. Omklädningsrum Kök
37. Kapprum inkl. vindfång

Kultur och Fritid

41. Idrottssal
42. Omklädning/dusch
43. Omkl. personal
44. Boxningsrum
45. Styrketräning
46. Förråd föreningar
47. Café föreningsliv
48. Ungkan/Fritids
49. Teater
50. Loger, frd, m.m.
51. Scen
52. Black Box / Dans
53. Kreativ verkstad
54. Musiksalar
55. Musikrum mindre
56. Musik förråd
57. Replokaler
58. Vilrum
59. Bibliotek
60. Utställningsyta
61. Förråd konst, scen, stolar
62. Teaterverkstan (Tankeverkstan)
63. Reception
64. WVC
65. Kontorslandskap
66. Enskilda kontor
67. Telefonrum
68. Förråd
69. Personalrum
70. Möte

ATO / Daglig verksamhet

81. Mediaverkstan

Kommunstyrelsen (KS)

91. Café
92. Cafétorg med bord
93. Konferensrum

Teknik/Service/Gemensamt

101. Vaktmästare
102. Tvätt
103. Städ
104. Fastighetsförråd
105. Utvändig förråd
106. Teknikverkstad
107. Säkerhetsförråd
108. Verkstad med maskinpark
109. Lokalvård torrförråd
110. Inlast
111. RWC/Skötrum
112. WVC
113. Ävhus

DISPOSITIONSSKISSER
OMBYGGNAD ALE KULTURRUM
OCH DA VINCISKOLAN