
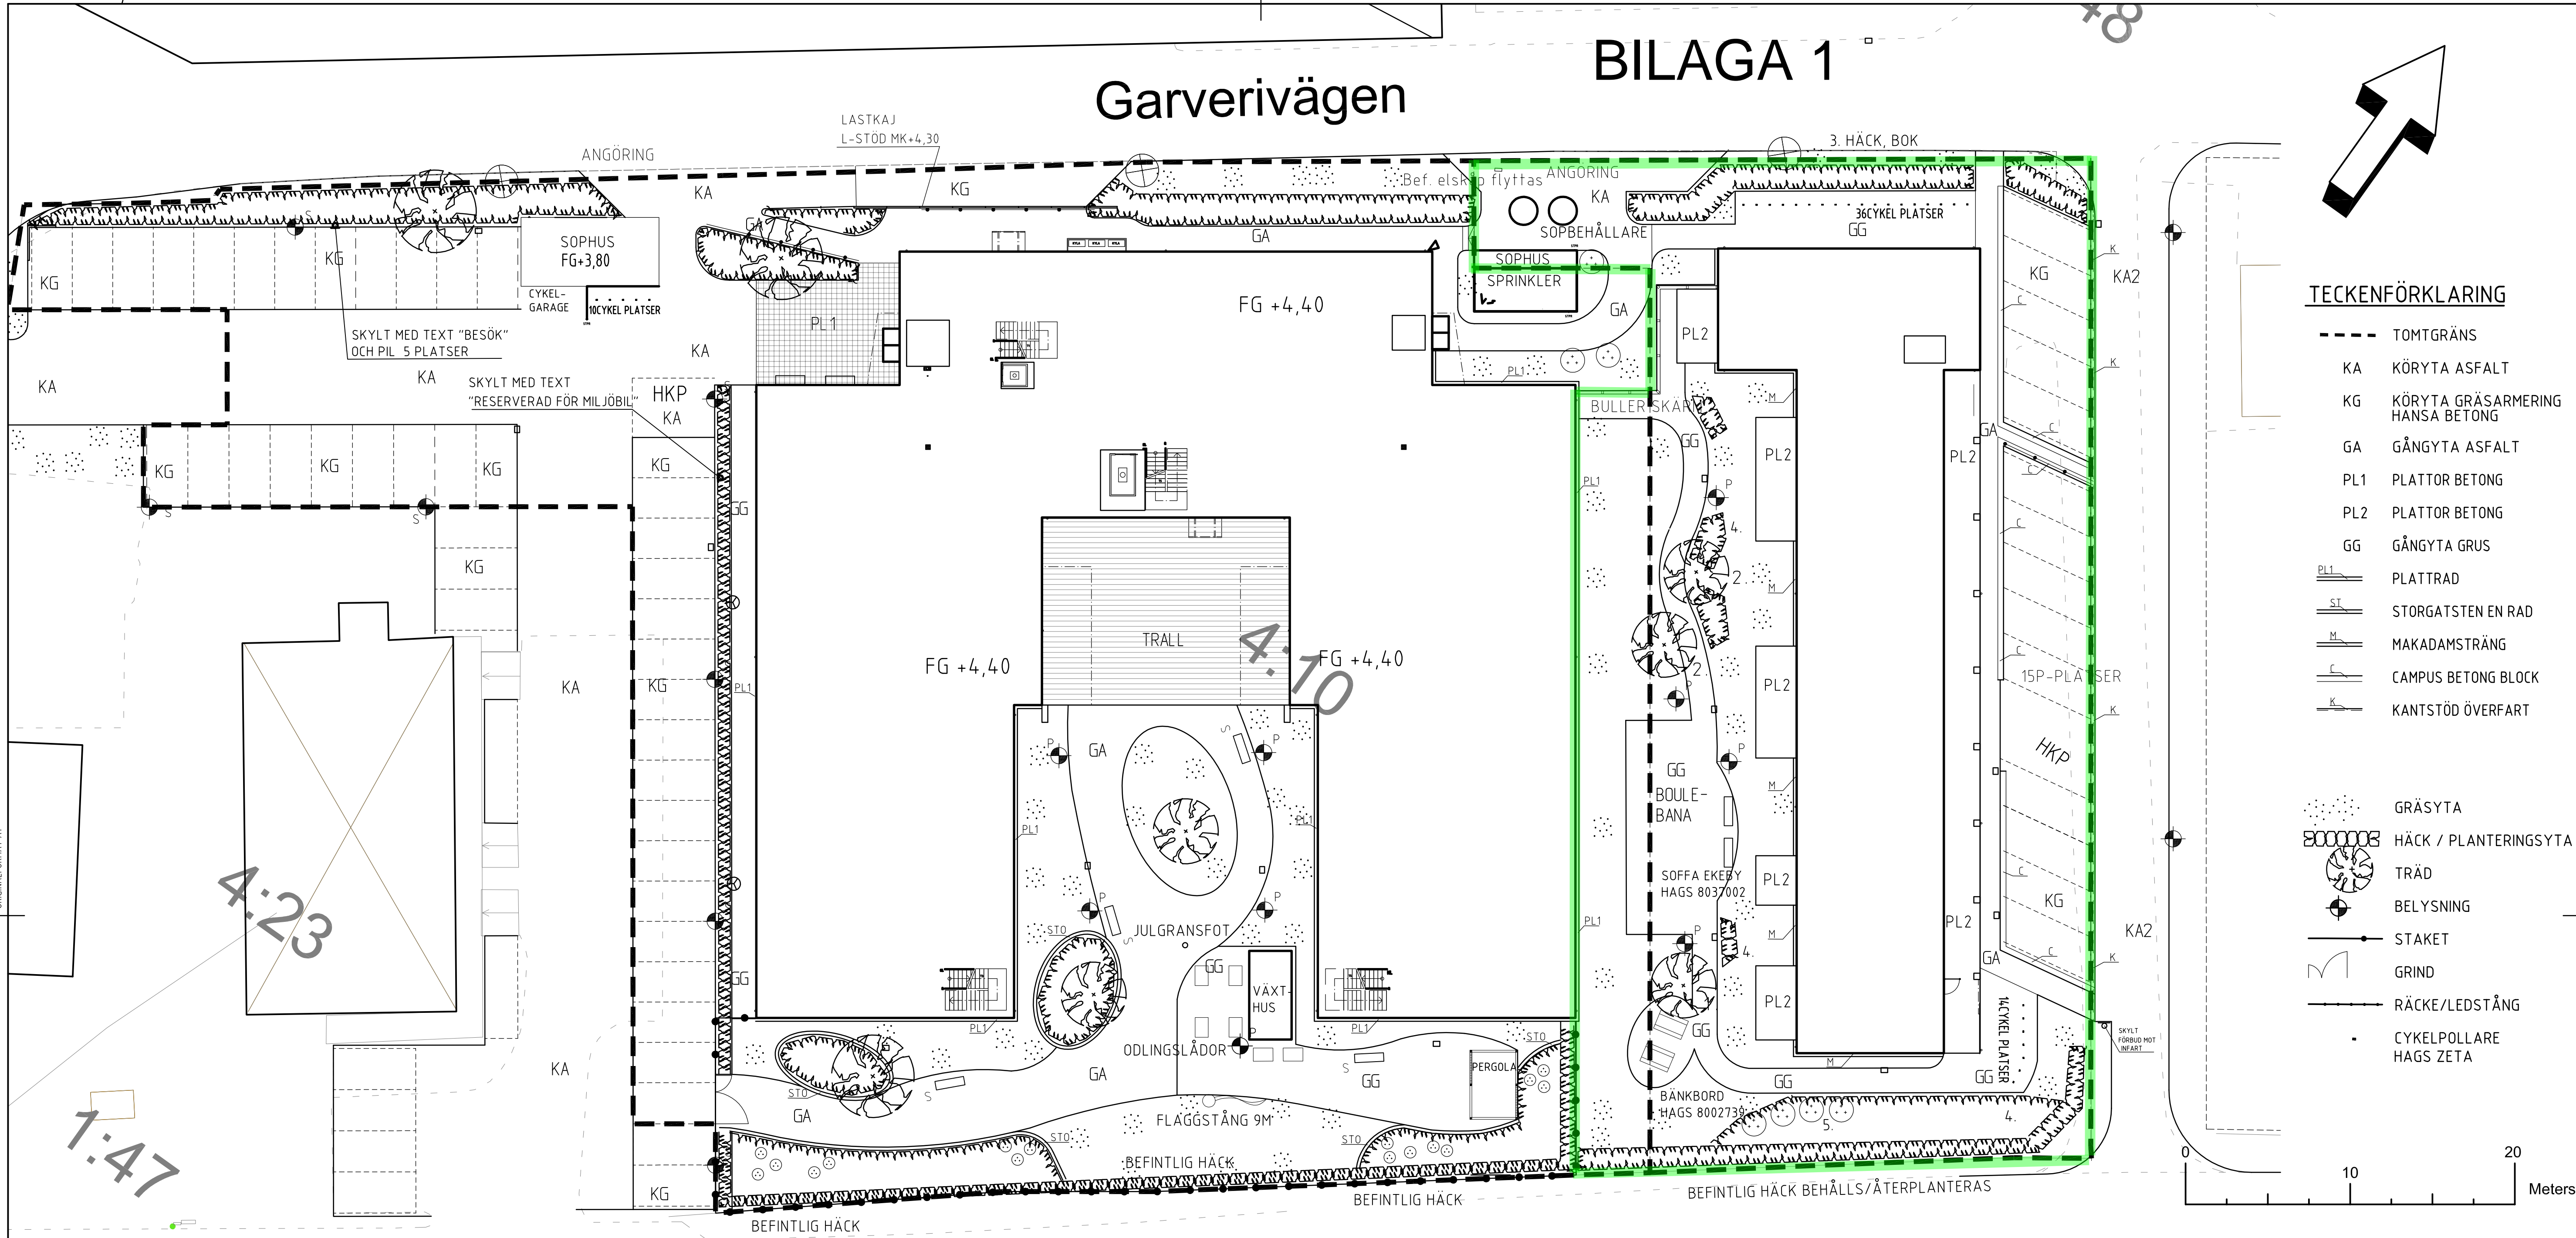


# Garverivägen


# BILAGA 1

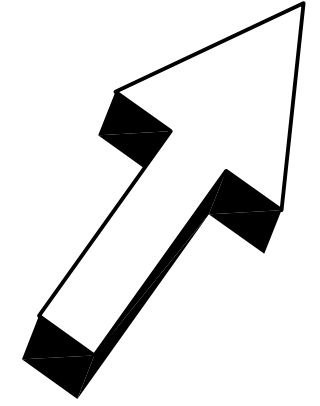

## TECKENFÖRKLARING

- TOMTGRÄNS
- KA KÖRYTA ASFALT
- KG KÖRYTA GRÄSARMERING  
HANSÅ BETONG
- GA GÅNGYTA ASFALT
- PL1 PLATTOR BETONG
- PL2 PLATTOR BETONG
- GG GÅNGYTA GRUS
- PL1 PLATTRAD
- ST STORGATSTEN EN RAD
- M MAKADAMSTRÄNG
- C CAMPUS BETONG BLOCK
- K KANTSTÖD ÖVERFART

- GRÄSYTA
- HÄCK / PLANTERINGSYTA
- TRÄD
- BELYSNING
- STAKET
- GRIND
- RÄCKE/LEDSTÅNG
- CYKELPOLLARE  
HAGS ZETA

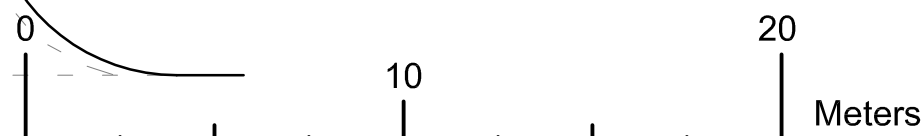

# Göteborgsvägen

Växtförteckning Älvängen hyresbostäder  
Namn

- Träd
1. Acer griseum, Kopparlönn
  2. Acer pensylvanicum fk Västeråker Amerikansk strimlönn
  3. Fagus sylvatica Bok
  4. Blommående buskar olika sorter
  5. Vinbär svarta, röda och vita

| BET  | ANT    | ÄNDRINGEN AVSER      | SIGN | DATUM             |
|--|--------|----------------------|------|-------------------|
| <b>HYRESAVTAL</b>  |        |                      |      |                   |
| <b>ÄLVÄNGEN HYRESBOSTÄDER</b>  |        |                      |      |                   |
| Starrkärr 4:10<br>Ale kommun   |        |                      |      |                   |
| <b>SKANSKA</b>   |        |                      |      |                   |
| SKANSKA SVERIGE AB<br>405 18 GÖTEBORG - BESÖKSKILSGATAN 4<br>TEL: 010-448 00 00 - FAX: 031-771 19 17 |        |                      |      |                   |
| A  |        |                      |      |                   |
| K  |        |                      |      | Tel. -            |
| M  |        | SKANSKA VÄG          |      | Tel 010-448 00 00 |
| V  |        |                      |      | Tel. -            |
| E  |        |                      |      | Tel. -            |
|  |        |                      |      | Tel. -            |
|  |        |                      |      | Tel. -            |
| UPPMÄTNING   |        | RITAD / FÖRSTORAD AV |      | PROJEKTANSVARIG   |
|  |        | Per Engerberg        |      |                   |
| DATUM  |        | ANSÖKNING            |      |                   |
| 2017-01-31   |        |                      |      |                   |
| SITUATIONSPLAN/MARKBEHANDLINGSPLAN   |        |                      |      |                   |
| SKALA  | NUMRER |                      |      | BET               |
| A1:1200 A3:1:400   | M-20   |                      |      |                   |

ORIGINALFORMAT A1


Arkiv: 2017-01-31 Rev: 12.2017 A117 A11 Handling: 103550

LAGER:



PLO

FÖRKLARING

SE RITNING A-40.0-100

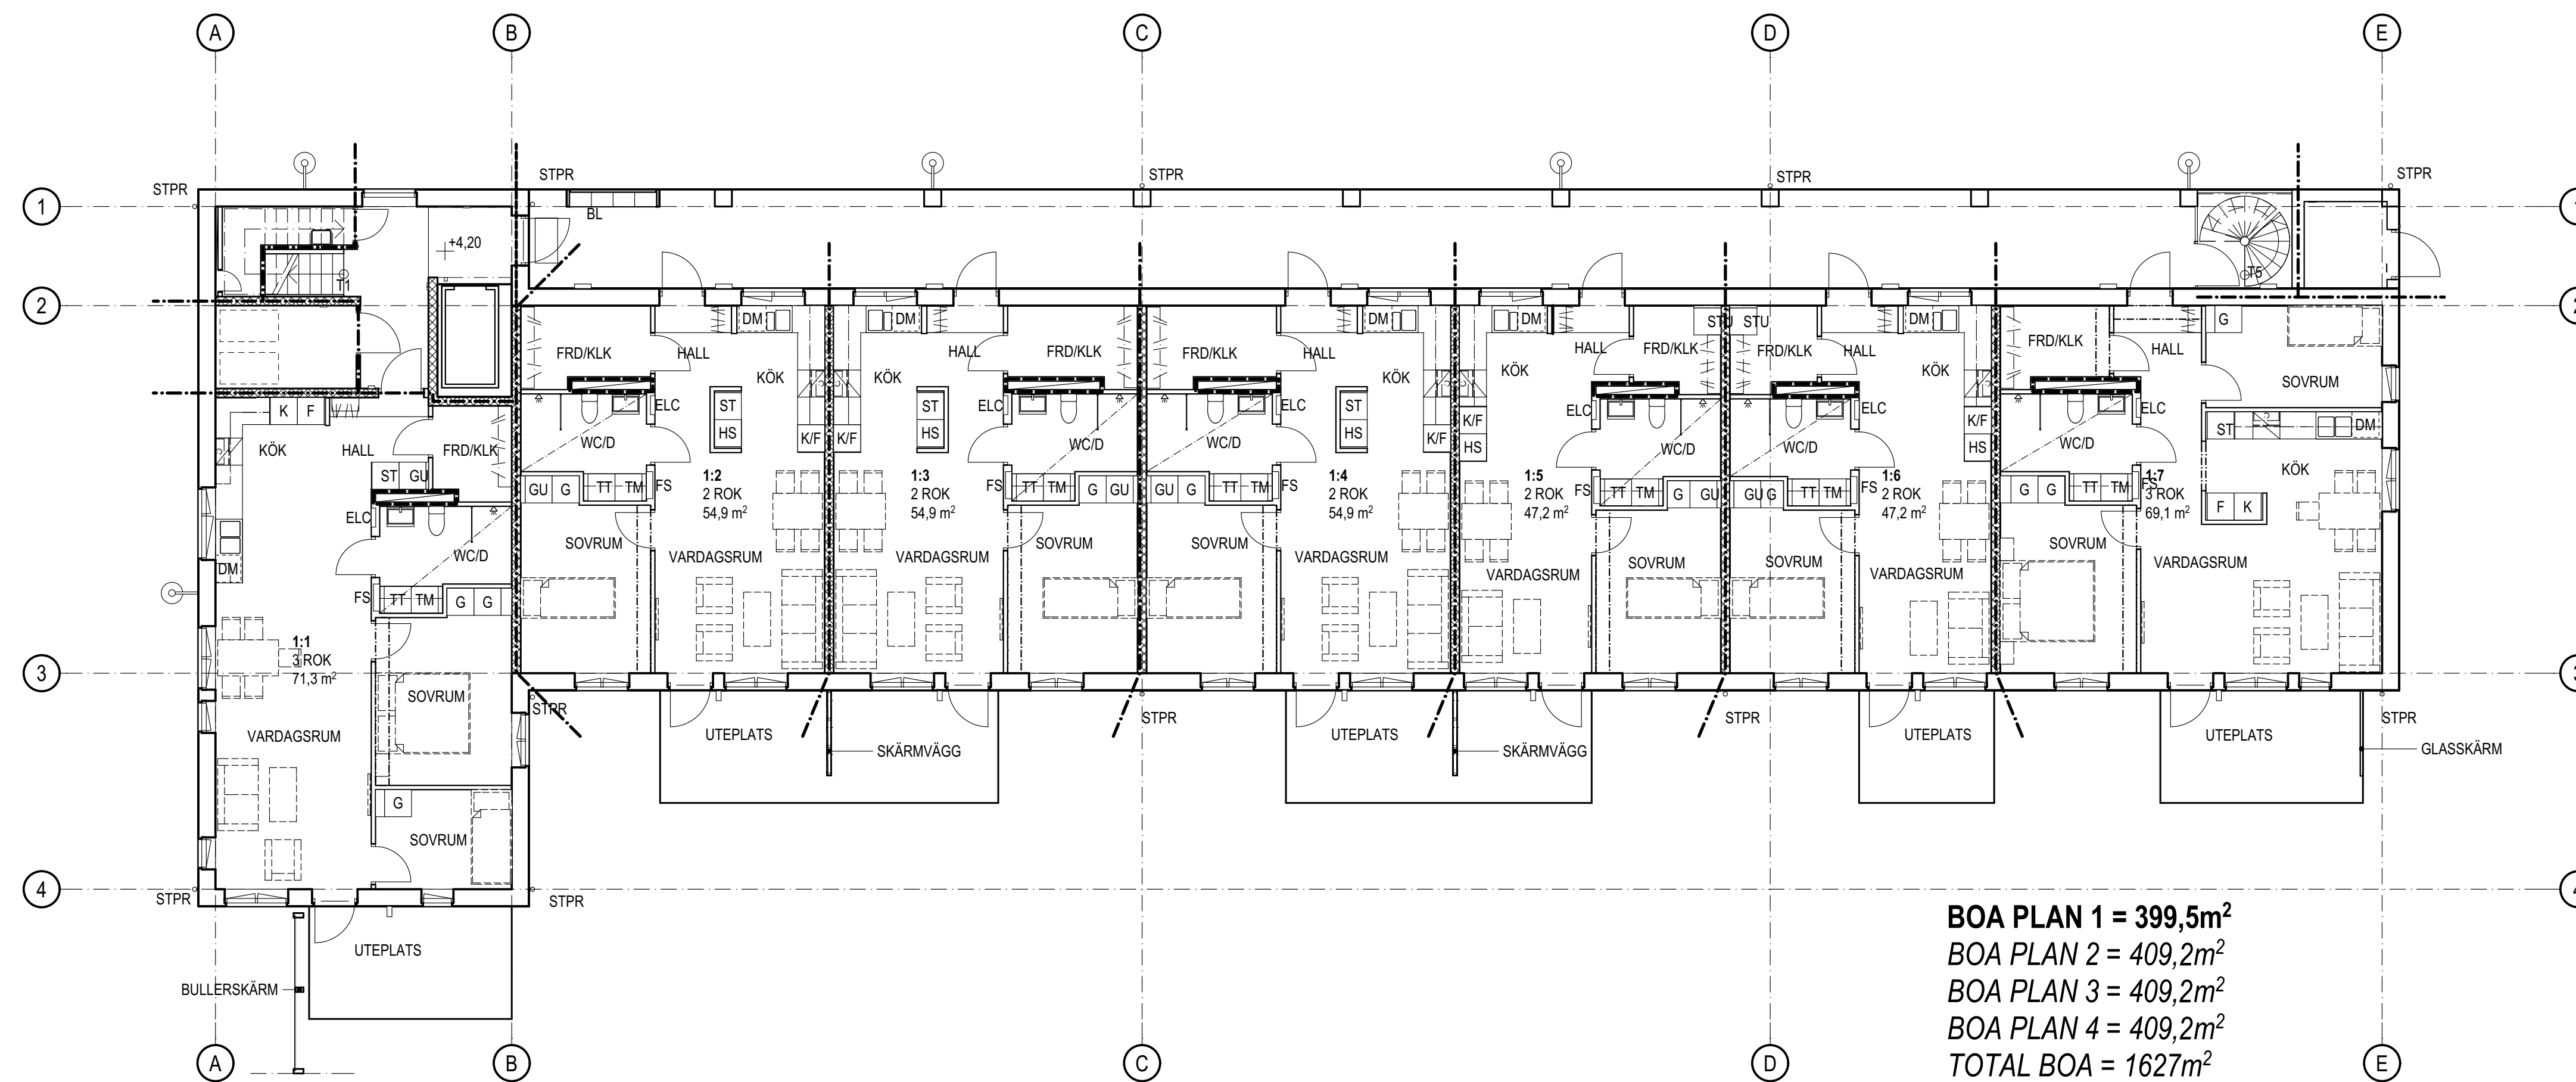

BOA PLAN 1 = 399,5m<sup>2</sup>  
 BOA PLAN 2 = 409,2m<sup>2</sup>  
 BOA PLAN 3 = 409,2m<sup>2</sup>  
 BOA PLAN 4 = 409,2m<sup>2</sup>  
 TOTAL BOA = 1627m<sup>2</sup>

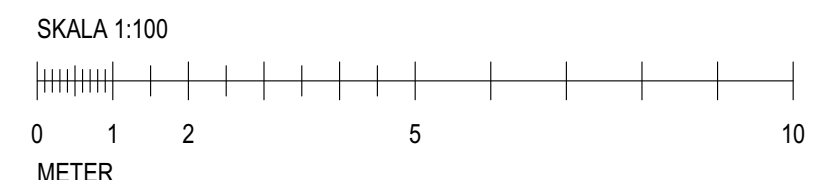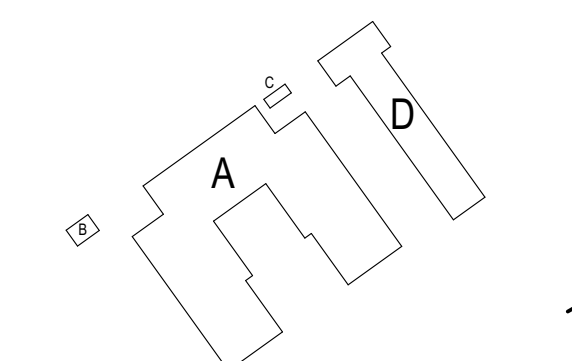

| BET | ANT | ÄNDRINGEN AVISER | DATUM | SKÖN |
|-----|-----|------------------|-------|------|
|     |     |                  |       |      |

**HYRESAVTAL**  
**ÄLVÄNGEN HYRESBOSTÄDER**  
 STARRKÄRR 4:10



|   |    |                           |               |
|---|----|---------------------------|---------------|
| X | A  | Liljewall arkitekter AB   | 010-205 10 80 |
|   | K  | Skanska Sverige AB Teknik | 010-448 00 00 |
|   | V  | LL VVS Konsult            | 031-98 11 22  |
|   | E  | Rejlers Sverige AB        | 0771-78 00 00 |
|   | M  | Skanska Sverige AB        | 010-448 41 05 |
|   | SK | COWI AB                   | 010-850 10 00 |
|   | B  | DEAP AB                   | 031-14 14 10  |
|   | LJ | ÅF Ljud och Vibrationer   | 010-505 00 00 |

|             |          |              |
|-------------|----------|--------------|
| UPPDRAG NR. | RITAD AV | HANDELAGGARE |
| 11508900    | JJ       | JJ           |
| DATUM       | ANSVARIG |              |
| 2017-02-27  | SÖ       |              |

**NYBYGGNAD AV BOSTÄDER**  
 HYRESAVTAL - PLANER 1:100  
 HUS D, PLAN 1


| SKALA      | NUMMER | BET |
|------------|--------|-----|
| A1 = 1:100 |        |     |
| A3 = 1:200 |        |     |

A-40.1-D100





FÖRKLARING

SE RITNING A-40.0-100

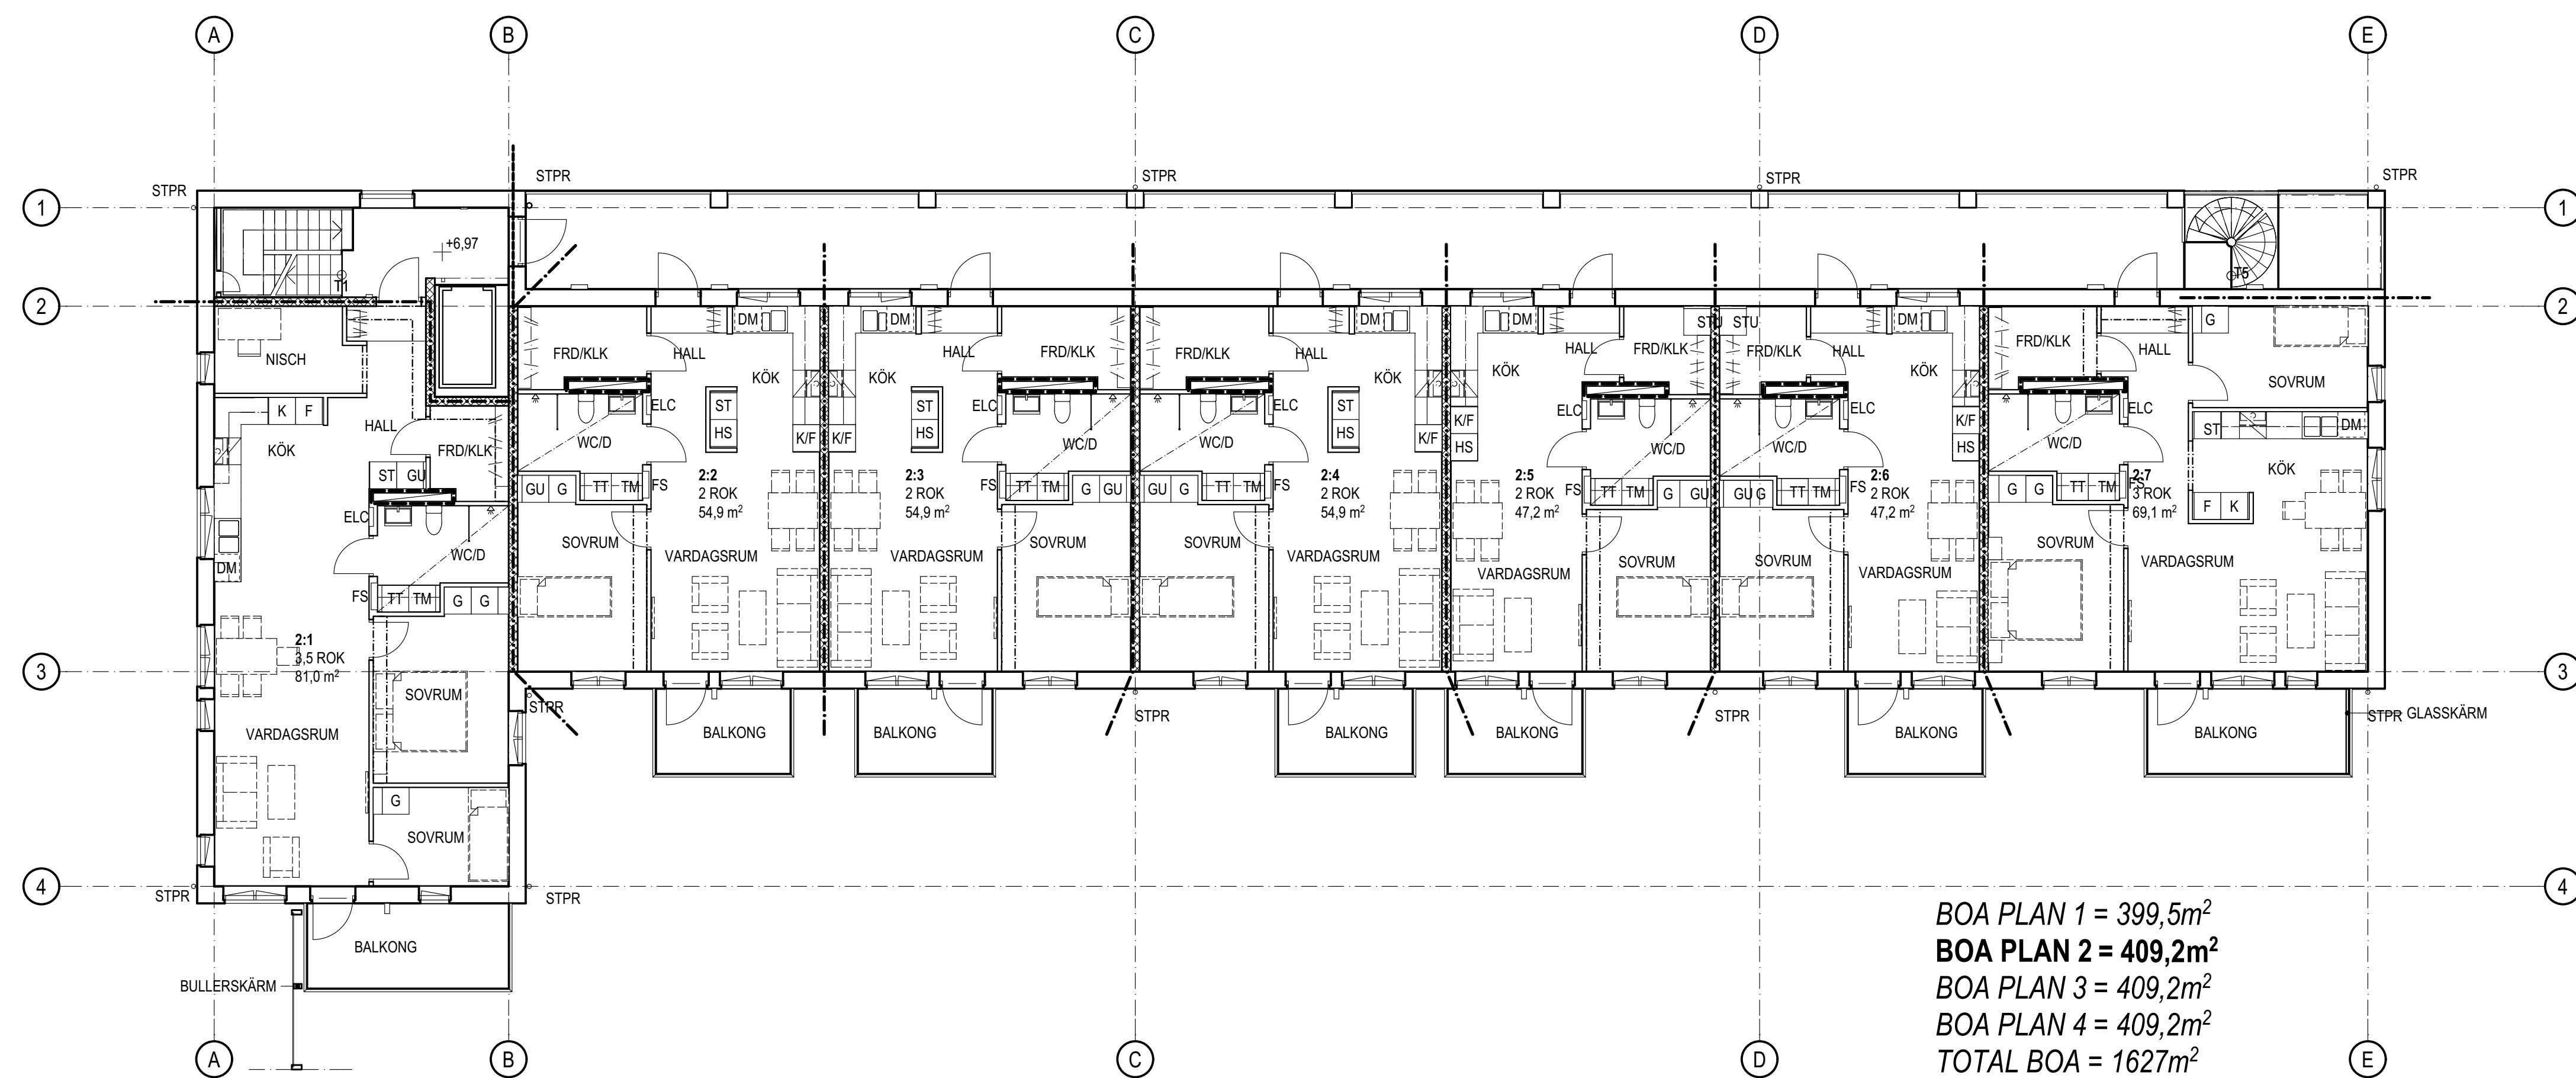

BOA PLAN 1 = 399,5m<sup>2</sup>  
 BOA PLAN 2 = 409,2m<sup>2</sup>  
 BOA PLAN 3 = 409,2m<sup>2</sup>  
 BOA PLAN 4 = 409,2m<sup>2</sup>  
 TOTAL BOA = 1627m<sup>2</sup>

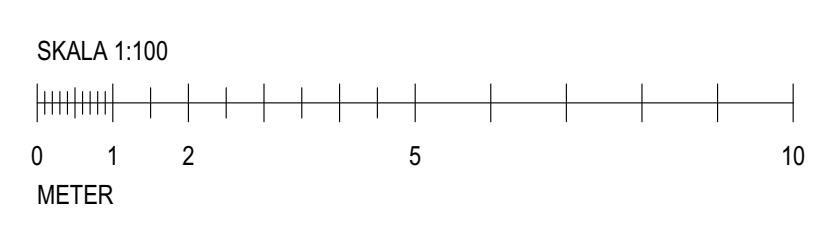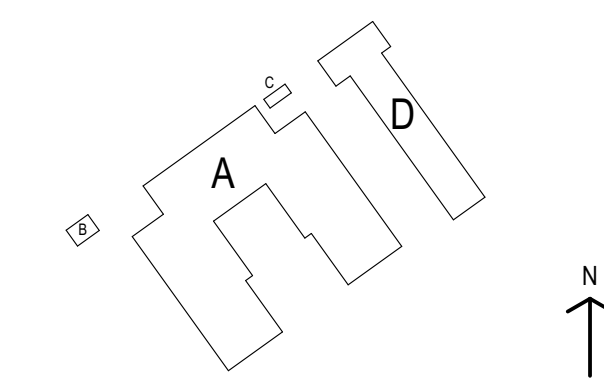

HYRESAVTAL  
 ÄLVÄNGEN HYRESBOSTÄDER  
 STARRKÄRR 4:10



|    |                           |               |
|----|---------------------------|---------------|
| A  | Liljewall arkitekter AB   | 010-205 10 80 |
| K  | Skanska Sverige AB Teknik | 010-448 00 00 |
| V  | LL VVS Konsult            | 031-98 11 22  |
| E  | Rejlers Sverige AB        | 0771-78 00 00 |
| M  | Skanska Sverige AB        | 010-448 41 05 |
| SK | COWI AB                   | 010-850 10 00 |
| B  | DEAP AB                   | 031-14 14 10  |
| LJ | ÅF Ljud och Vibrationer   | 010-505 00 00 |

|             |          |              |
|-------------|----------|--------------|
| UPPDRAG NR. | RITAD AV | HANDELAGGARE |
| 11508900    | JJ       | JJ           |
| DATUM       | ANSVARIG |              |
| 2017-02-27  | SÖ       |              |


NYBYGGNAD AV BOSTÄDER  
 HYRESAVTAL - PLANER 1:100  
 HUS D, PLAN 2

|                          |             |     |
|--------------------------|-------------|-----|
| SKALA                    | NUMMER      | BET |
| A1 = 1:100<br>A3 = 1:200 | A-40.1-D200 |     |



Arkiv: 2017-02-27, Rev: 02, 2017-02-27, 15:42, BY: #last saved by

FÖRKLARING

SE RITNING A-40.0-100

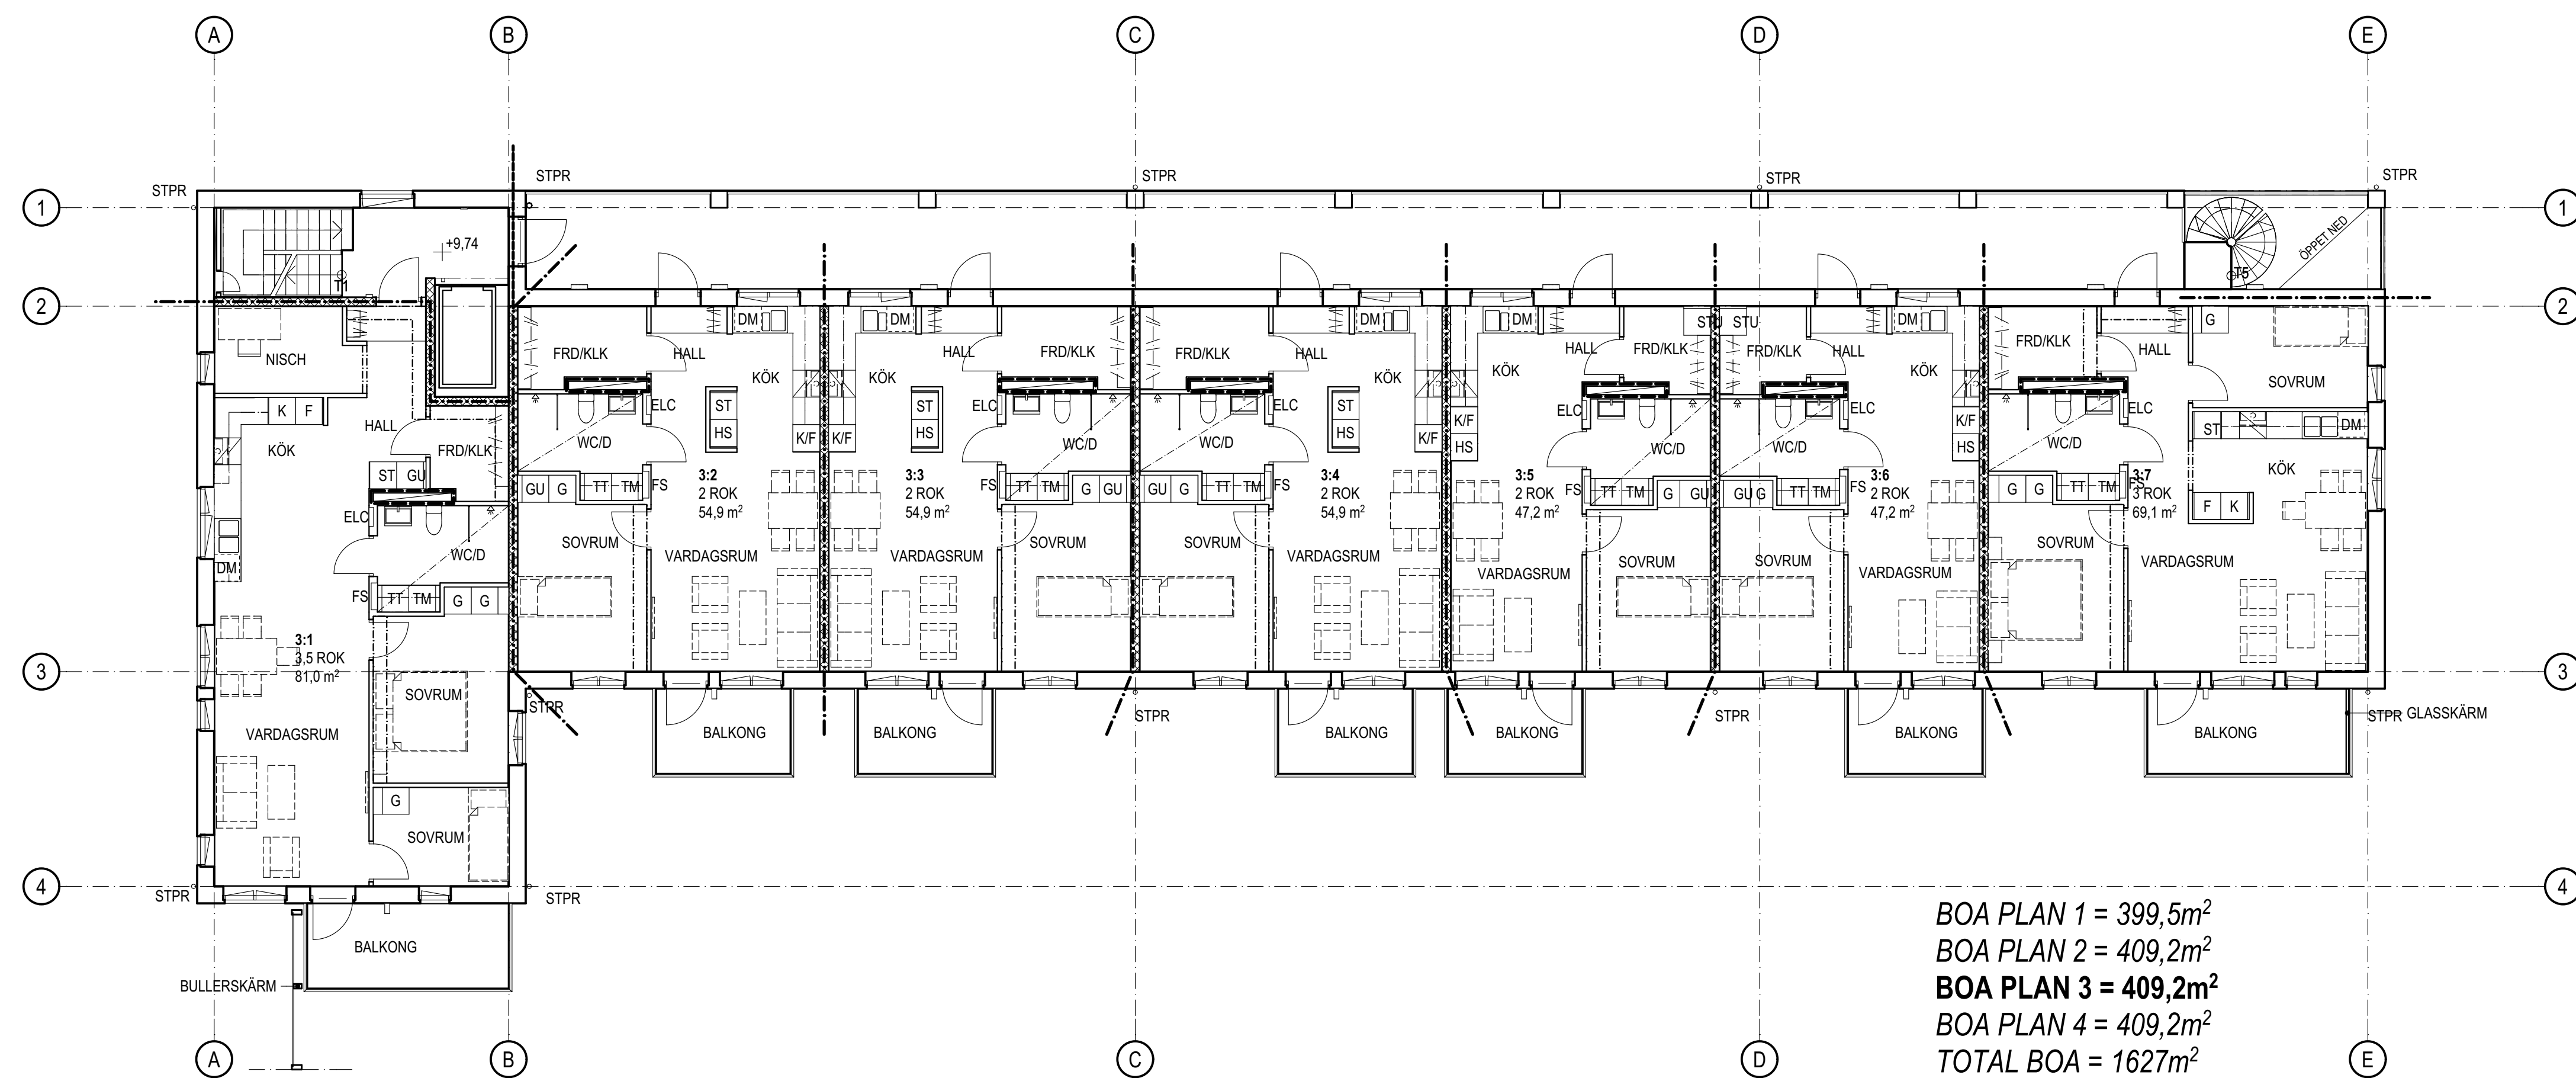

BOA PLAN 1 = 399,5m<sup>2</sup>  
 BOA PLAN 2 = 409,2m<sup>2</sup>  
 BOA PLAN 3 = 409,2m<sup>2</sup>  
 BOA PLAN 4 = 409,2m<sup>2</sup>  
 TOTAL BOA = 1627m<sup>2</sup>

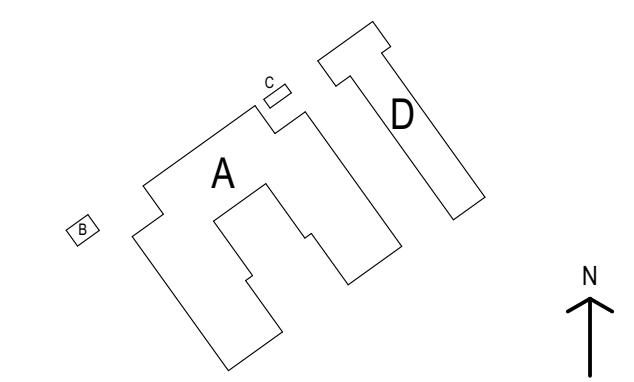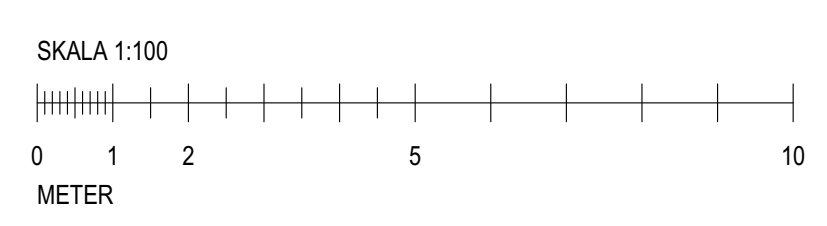

| BET | ANT | ÄNDRINGEN AVISER | DATUM | SIGN |
|-----|-----|------------------|-------|------|
|     |     |                  |       |      |

HYRESAVTAL

ÄLVÄNGEN HYRESBOSTÄDER  
 STARRKÄRR 4:10



|   |    |                           |               |
|---|----|---------------------------|---------------|
| X | A  | Liljewall arkitekter AB   | 010-205 10 80 |
|   | K  | Skanska Sverige AB Teknik | 010-448 00 00 |
|   | V  | LL VVS Konsult            | 031-98 11 22  |
|   | E  | Rejlers Sverige AB        | 0771-78 00 00 |
|   | M  | Skanska Sverige AB        | 010-448 41 05 |
|   | SK | COWI AB                   | 010-850 10 00 |
|   | B  | DEAP AB                   | 031-14 14 10  |
|   | LJ | ÅF Ljud och Vibrationer   | 010-505 00 00 |

|             |          |              |
|-------------|----------|--------------|
| UPPDRAG NR. | RITAD AV | HANDELAGGARE |
| 11508900    | JJ       | JJ           |
| DATUM       | ANSVARIG |              |
| 2017-02-27  | SÖ       |              |

NYBYGGNAD AV BOSTÄDER  
 HYRESAVTAL - PLANER 1:100  
 HUS D, PLAN 3

| SKALA      | NUMMER | BET |
|------------|--------|-----|
| A1 = 1:100 |        |     |
| A3 = 1:200 |        |     |


A-40.1-D300

Arkiv: 2017-02-27, Revise: 03.2017, 419 Handling: 33350


PATH: #File Path; PRINTED: 2017-11-30 - 15:42; BY: #Last saved by

FÖRKLARING

SE RITNING A-40.0-100

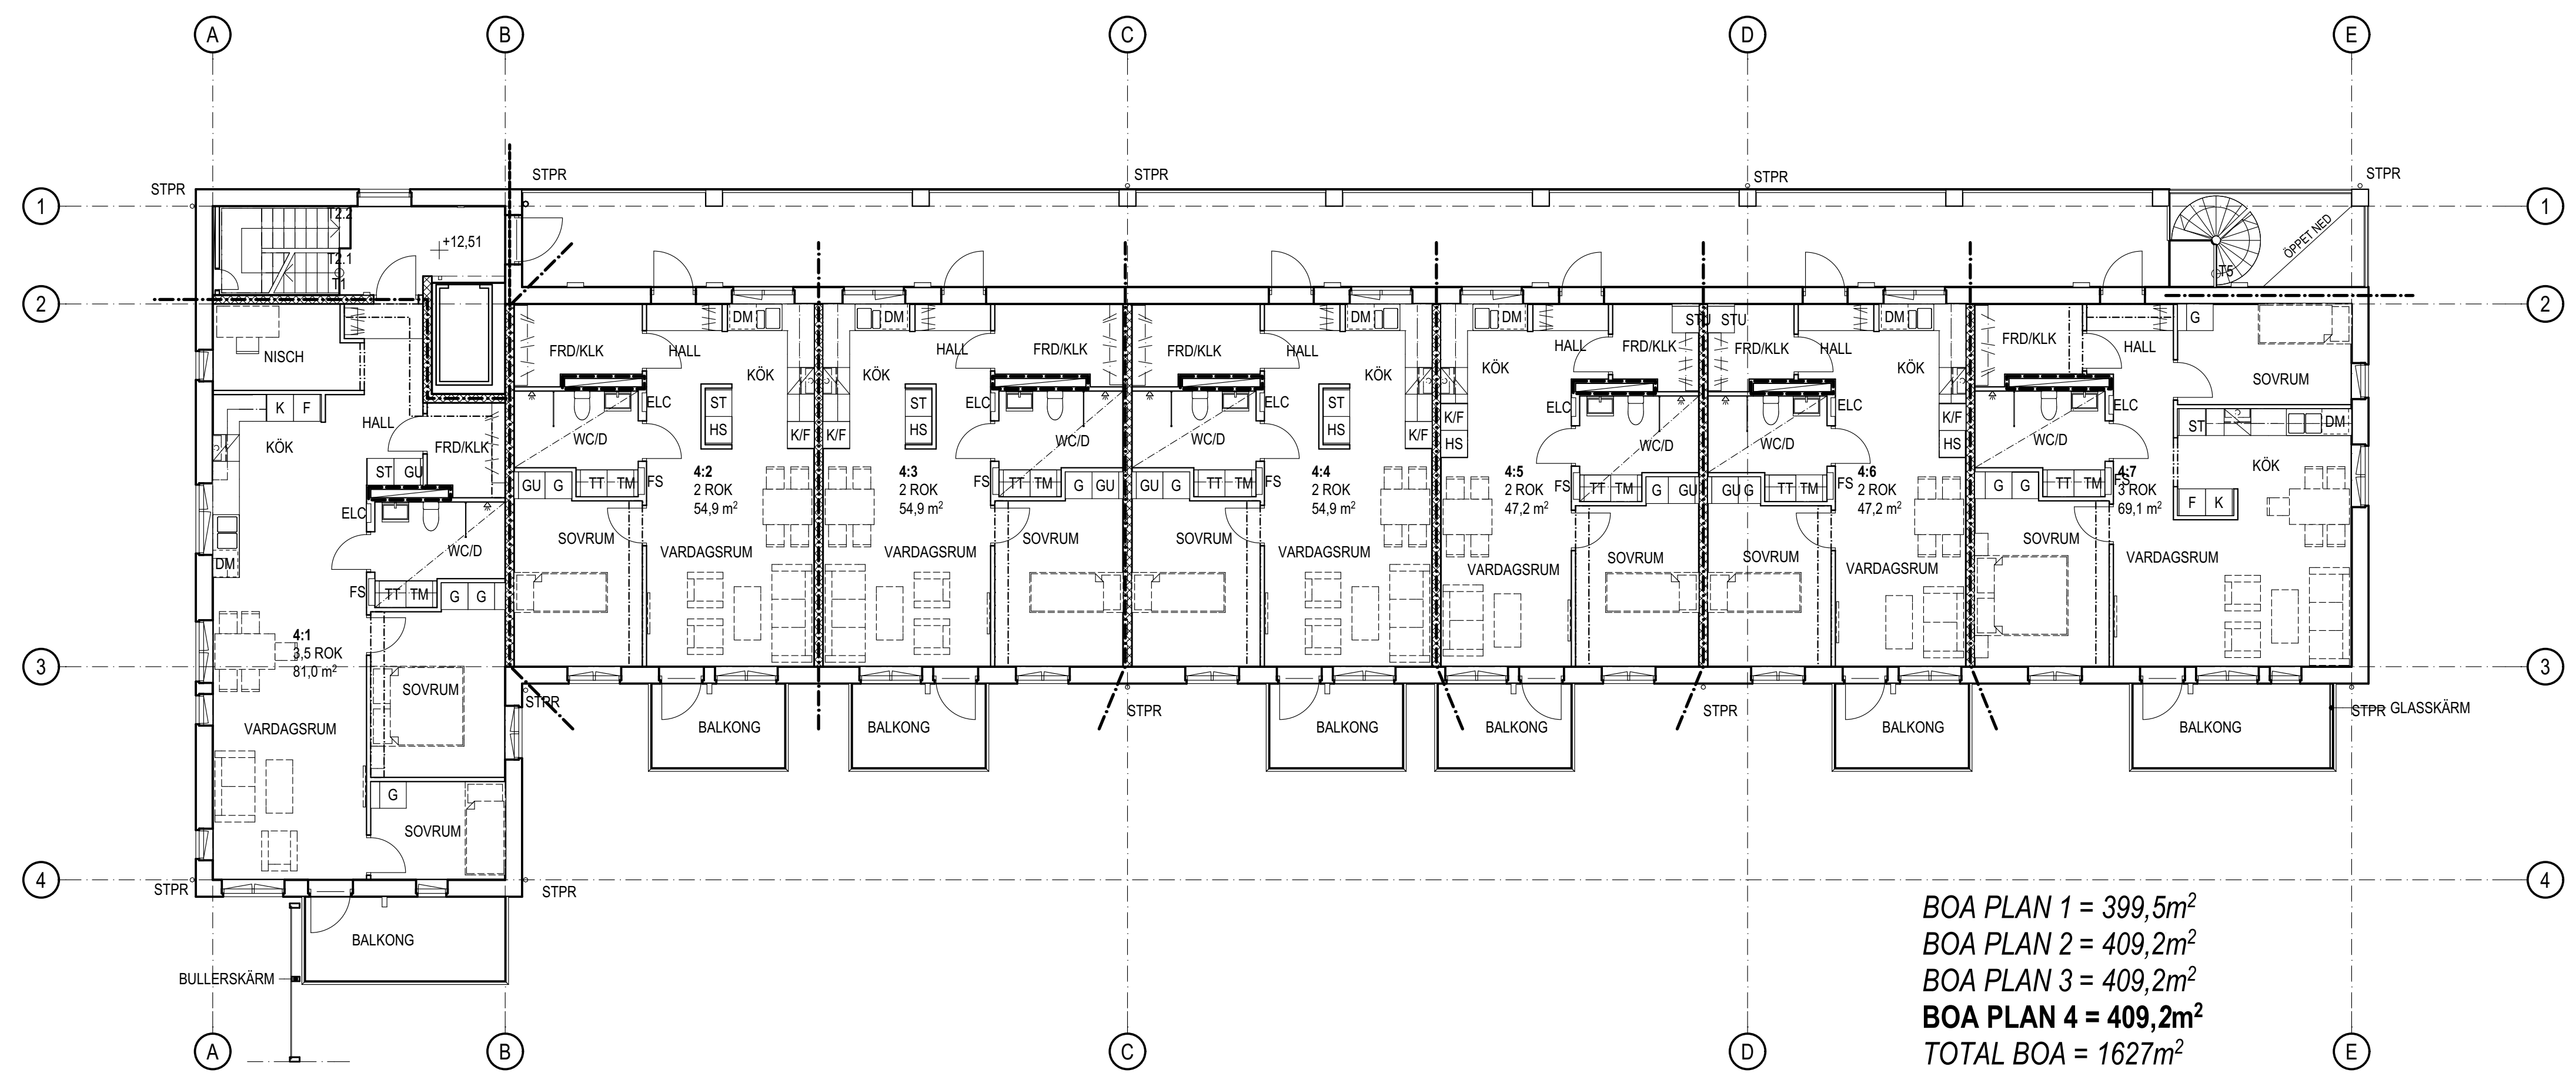

BOA PLAN 1 = 399,5m<sup>2</sup>  
 BOA PLAN 2 = 409,2m<sup>2</sup>  
 BOA PLAN 3 = 409,2m<sup>2</sup>  
 BOA PLAN 4 = 409,2m<sup>2</sup>  
 TOTAL BOA = 1627m<sup>2</sup>

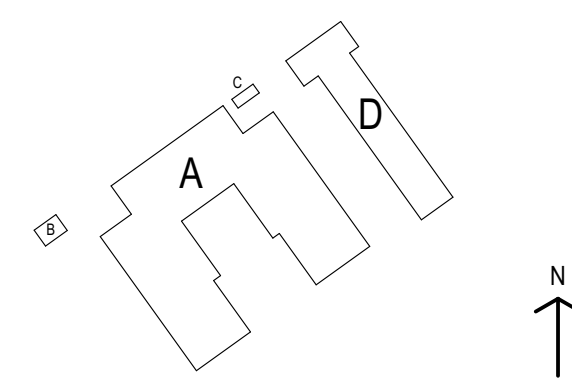

| BET | ANT | ÄNDRINGEN AVISER | DATUM | SIGN |
|-----|-----|------------------|-------|------|
|     |     |                  |       |      |

HYRESAVTAL

ÄLVÄNGEN HYRESBOSTÄDER  
 STARRKÄRR 4:10



|    |                           |               |
|----|---------------------------|---------------|
| A  | Liljewall arkitekter AB   | 010-205 10 80 |
| K  | Skanska Sverige AB Teknik | 010-448 00 00 |
| V  | LL VVS Konsult            | 031-98 11 22  |
| E  | Rejlers Sverige AB        | 0771-78 00 00 |
| M  | Skanska Sverige AB        | 010-448 41 05 |
| SK | COWI AB                   | 010-850 10 00 |
| B  | DEAP AB                   | 031-14 14 10  |
| LJ | ÅF Ljud och Vibrationer   | 010-505 00 00 |

|             |          |              |
|-------------|----------|--------------|
| UPPDRAG NR. | RITAD AV | HANDELAGGARE |
| 11508900    | JJ       | JJ           |
| DATUM       | ANSVARIG |              |
| 2017-02-27  | SÖ       |              |

NYBYGGNAD AV BOSTÄDER  
 HYRESAVTAL - PLANER 1:100  
 HUS D, PLAN 4

| SKALA      | NUMMER | BET |
|------------|--------|-----|
| A1 = 1:100 |        |     |
| A3 = 1:200 |        |     |

A-40.1-D400