
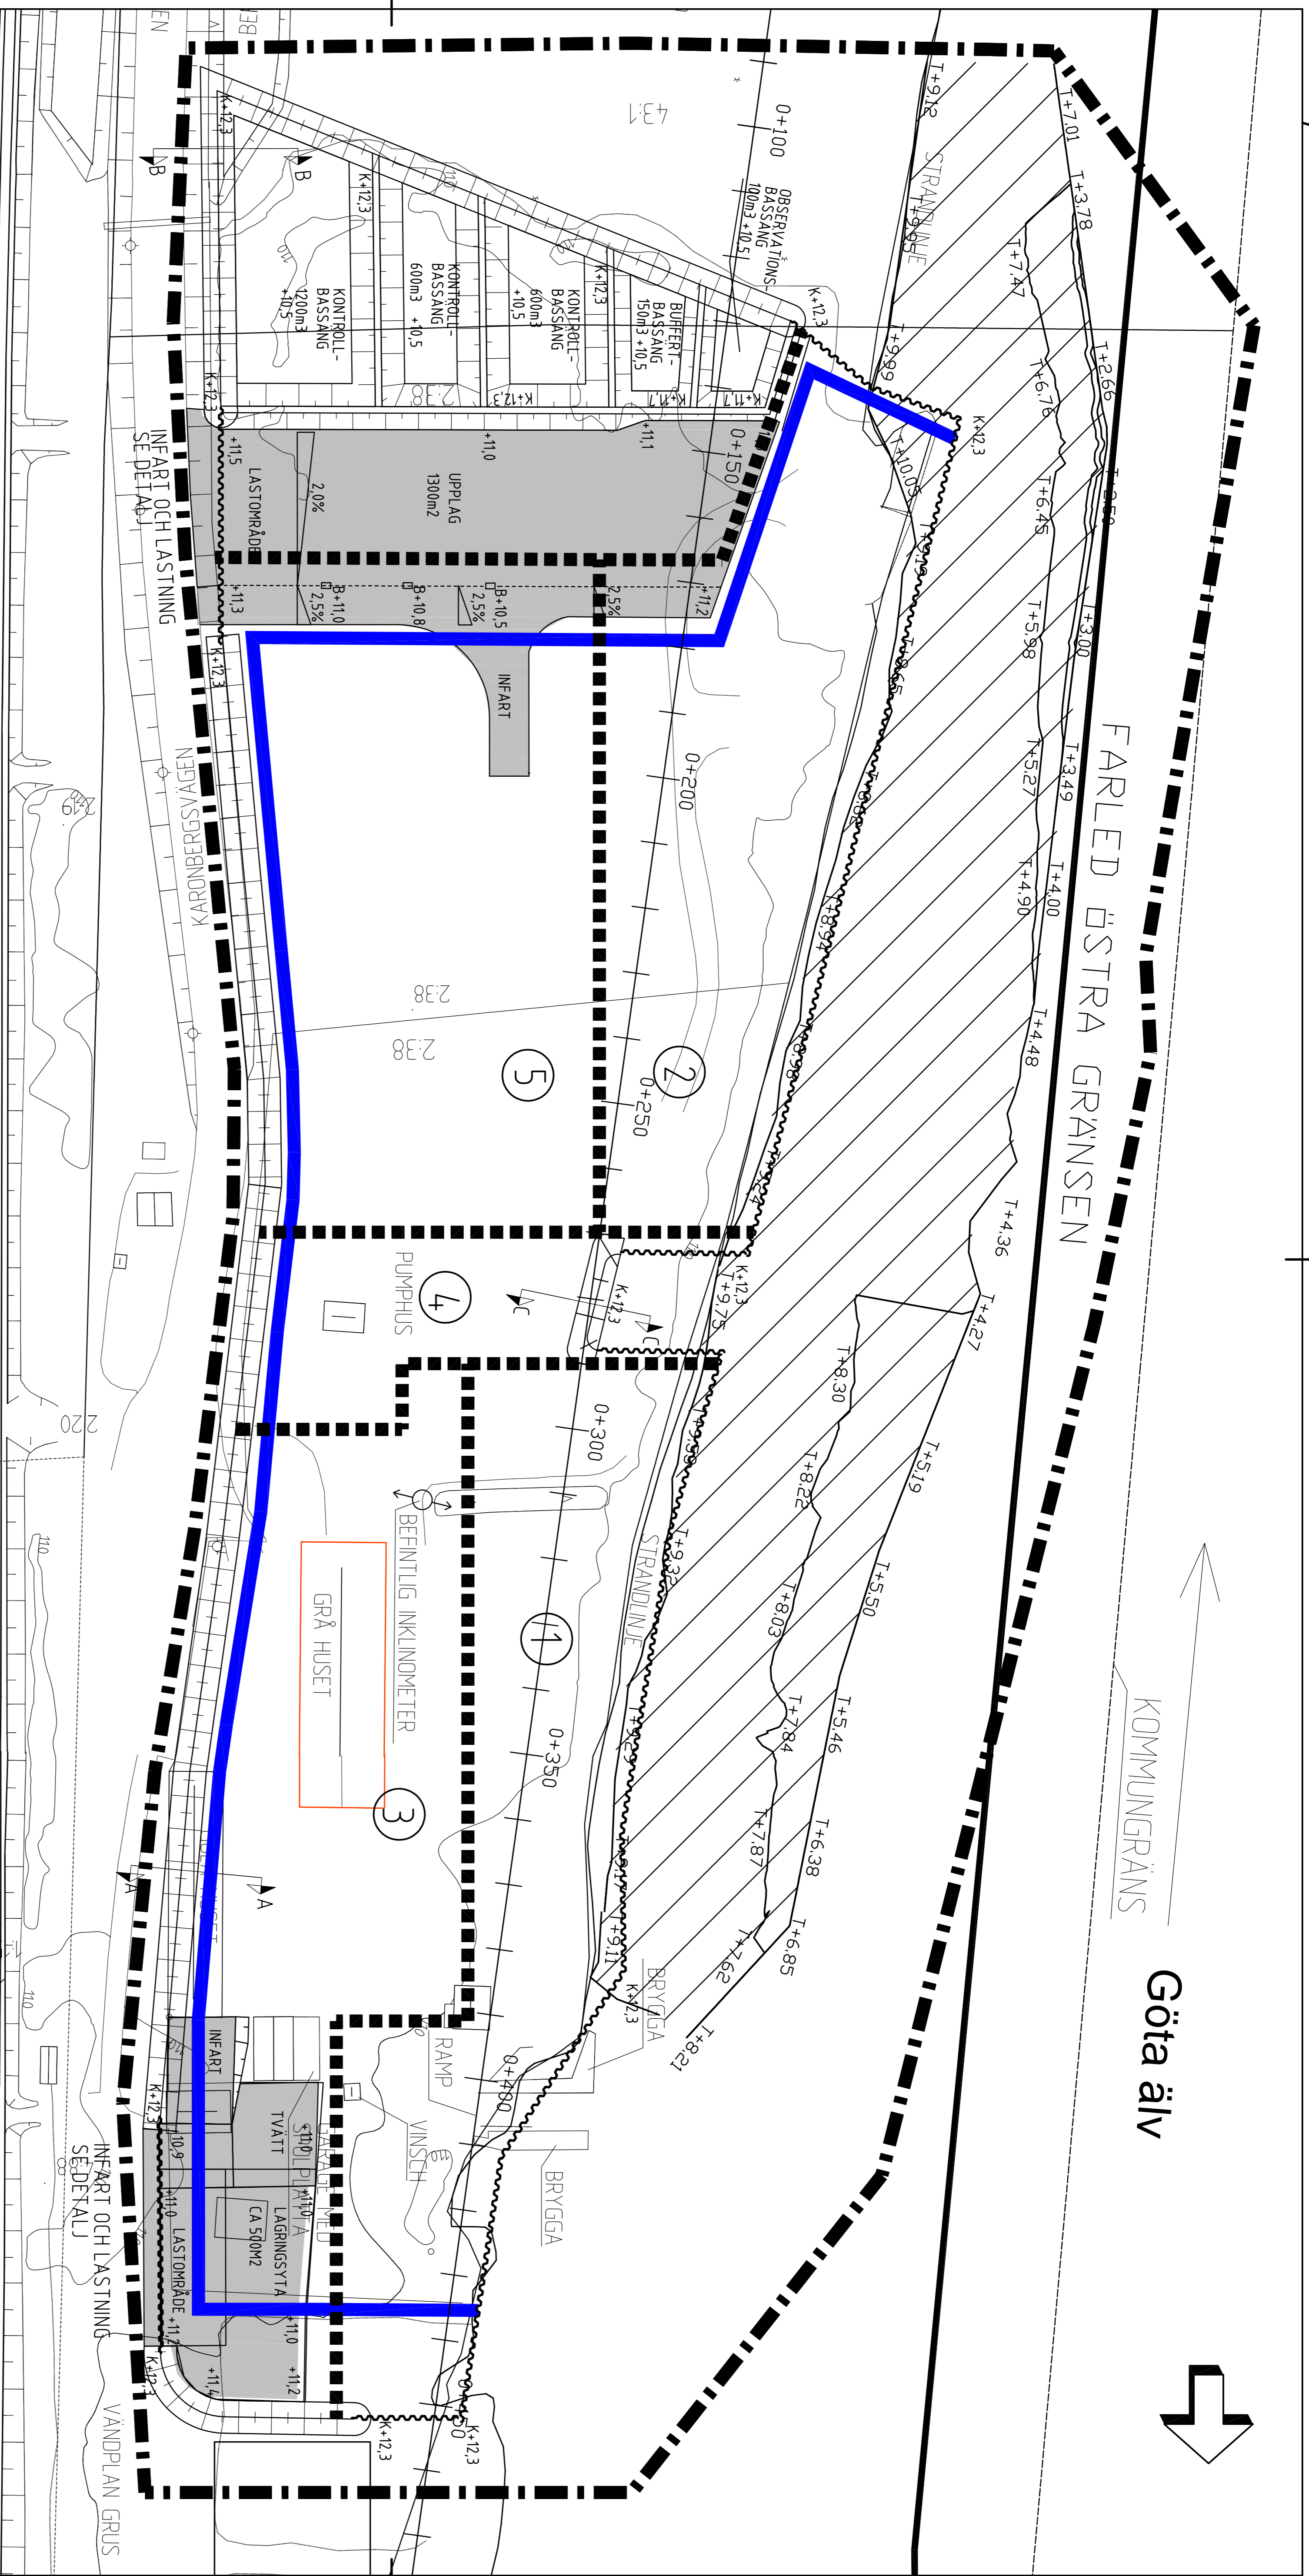


FARLED ÖSTRA GRÄNSEN

KOMMUNGRÄNS

Göta älv

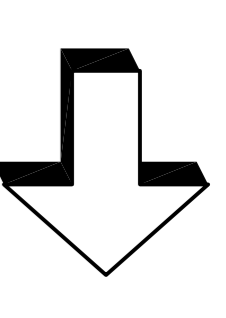

BETECKNINGAR

- ARBETSOMRÅDE
- SANERINGSOMRÅDE
- SANERING SKER NER TILL LERNVÅRER I DELOMRÅDE 1-4
- I DELOMRÅDE 5 SKER SANERING NER TILL ÖVANKANT LEDNINGAR
- DELOMRÅDE HYDRAULISK BARRÄR FRÅN LERAN (-50CM) UPP TILL MARKYTAN
- HYDRAULISK BARRÄR SPONT
- HYDRAULISK BARRÄR VALL
- DELOMRÅDESNUMMER
- NY MARKHÖJD
- KRÖNHÖJD PÅ HYDRAULISK BARRÄR
- HÖJD PÅ TRYCKBANK

0+000 SEKTIONSLINJE
SE RITNING M-182-01 TILL M-182-05

ASFALTÖVERBYGGNAD

ASFALTÖVERBYGGNAD
ASFALTTOPP 45mm ABT 1%
BÄRLAGER 80mm 0-32
FÖRSTÄRKNINGSLAGER 500mm 0-70
GEOTEKTIL KLASS N3

SEKTIONER
SE RITNING M-186-01

REF	ANF	ANSÖKAN	SEK	DATUM
FÖRFRÅGNINGSUNDERLAG				
ALE KOMMUN				
449 80 ALAFORS TEL. 0303-33 00 00. FAX 0303-33 07 92				
Norconsult AB Box 8774, 402 76 Göteborg Tfn 031-50 70 00 www.norconsult.se				
UPPRÄDARE	JH/KH	TRÄSKISSOR	ELISABET PENNMAN	
RITAD/KONSTR. AV	JH/KH	TRÄSKISSOR	ELISABET PENNMAN	
DATOR	ANSVARIG	2010-09-07		
SURTE 2:38 4:31 ALE KOMMUN				
AVHJÄLPANDE ÅTGÄRDER				
ÖVERBYGGNADSPÅN	SKALA 1:500 (A1)	NUMMER	M-16-1-01	REF
	1:1000 (A3)			